




**LEGENDA :**


Navrhované inžinierské siete

Vodovod :

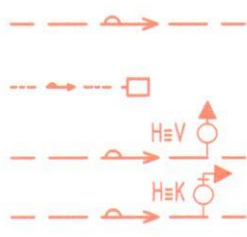


Vodovodná vetva  
 Vodovodné prípojky  
 Hydrant -vzdušník  
 Hydrant -kalník

Splašková kanalizácia

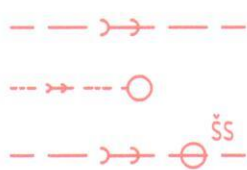


Splašková kanalizačná sieť  
 Kanalizačná prípojka  
 Kanalizačná šachta

**SO 02 Predĺženie vodovodnej vetvy**

VYPRACOVAL: Ing. S. Margicin		ZODPOVEDNÝ PROJEKTANT: Ing. S. Margicin		HLAVNÝ INŽINIER PROJEKTU: Ing. J. Capko		 s.r.o. KOŠICE	
MIESTO STAVBY: k.ú. Nová Kelča			OKRES: Vranov n. Topľou				IČO: 31 708 951 E-mail: margicin@aquing.sk Mobil: 0905 615 914
INVESTOR: Obec Nová Kelča							
STUPEŇ: Projektová dokumentácie pre SP							
STAVBA:							
<b>IS PRE IBV</b> <b>NOVÁ KELČA, ul. AGÁTOVA</b>					ZÁK. ČÍSLO: <b>01052022</b>		
PRÍLOHA: <b>PREHLADNÁ SITUÁCIA V KN MAPE</b>							DÁTUM: 05. 2022
							MIERKA: 1:500



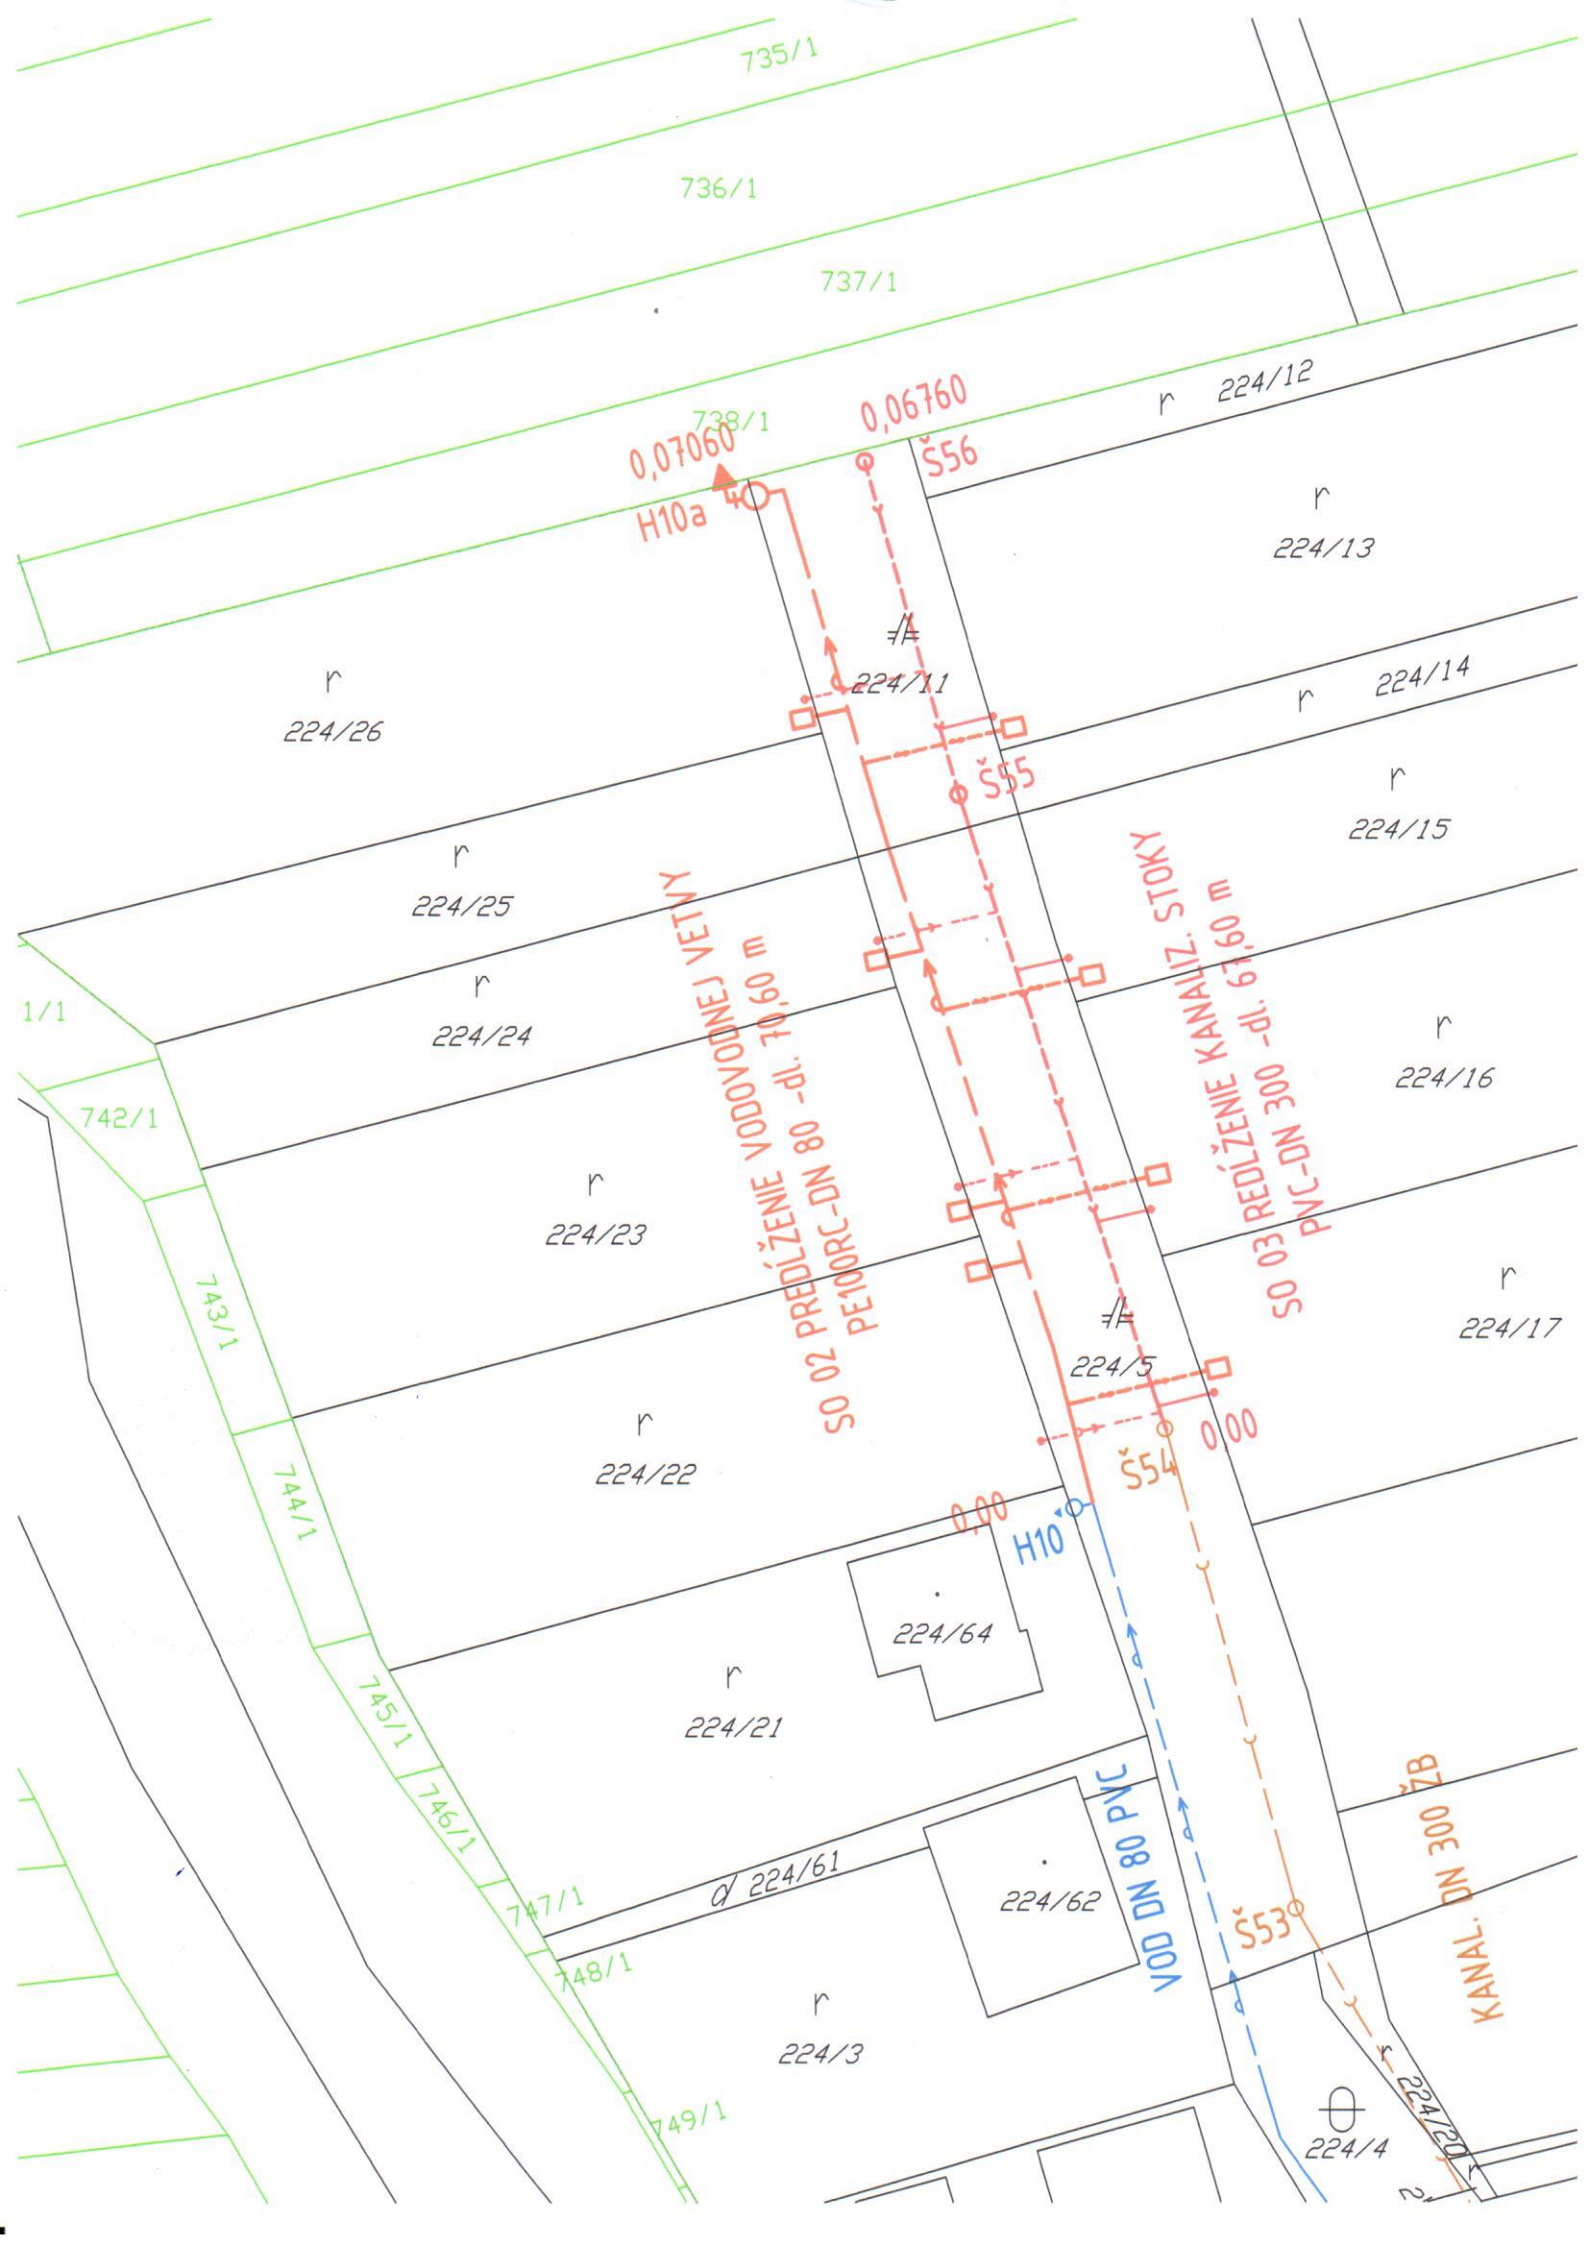

735/1

736/1

737/1

738/1

r 224/12

0,07060  
H10a

0,06760  
Š56

r  
224/13

r  
224/26

224/11

r 224/14

r  
224/25

r  
224/15

r  
224/24

r  
224/16

1/1

742/1

r  
224/23

r  
224/17

743/1

744/1

r  
224/22

224/5

745/1

746/1

224/64

r  
224/21

0,00  
H10

SO 03 REDUŽENIE KANALIZ. STOKY  
PVC-DN 300 - dl. 67,60 m

747/1

748/1

Ø 224/61

224/62

VOD DN 80 PVC

KANAL. DN 300 ŽB

749/1

r  
224/3

Š53

224/4

224/20