



**LEGENDA :**

Navrhované inžinierské siete



Vodovod :


- Vodovodná vetva
- Vodovodné prípojky
- Hydrant -vzdušník
- Hydrant -kalník

Splašková kanalizácia

- Splašková kanalizačná sieť
- Kanalizačná prípojka
- Kanalizačná šachta

**SO 03 Predĺženie kanalizačnej stoky**

VYPRACOVAL: Ing. S. Margicin	ZODPOVEDNÝ PROJEKTANT: Ing. S. Margicin	HLAVNÝ INŽINIER PROJEKTU: Ing. J. Capko	 s.r.o. KOŠICE IČO: 31 708 951 E-mail: margicin@aquing.sk Mobil: 0905 615 914
k.ú. Nová Kelča		OKRES: Vranov n. Topľou	
Obec Nová Kelča			
Projektová dokumentácie pre SP			ZÁK. ČÍSLO: 01052022
<b>IS PRE IBV NOVÁ KELČA, ul. AGÁTOVA</b>			DÁTUM: 05. 2022
			MIERKA: 1:500
PREHLADNÁ SITUÁCIA V KN MAPE			PARÉ:  ČÍSLO PRÍLOHY: <b>03.</b>

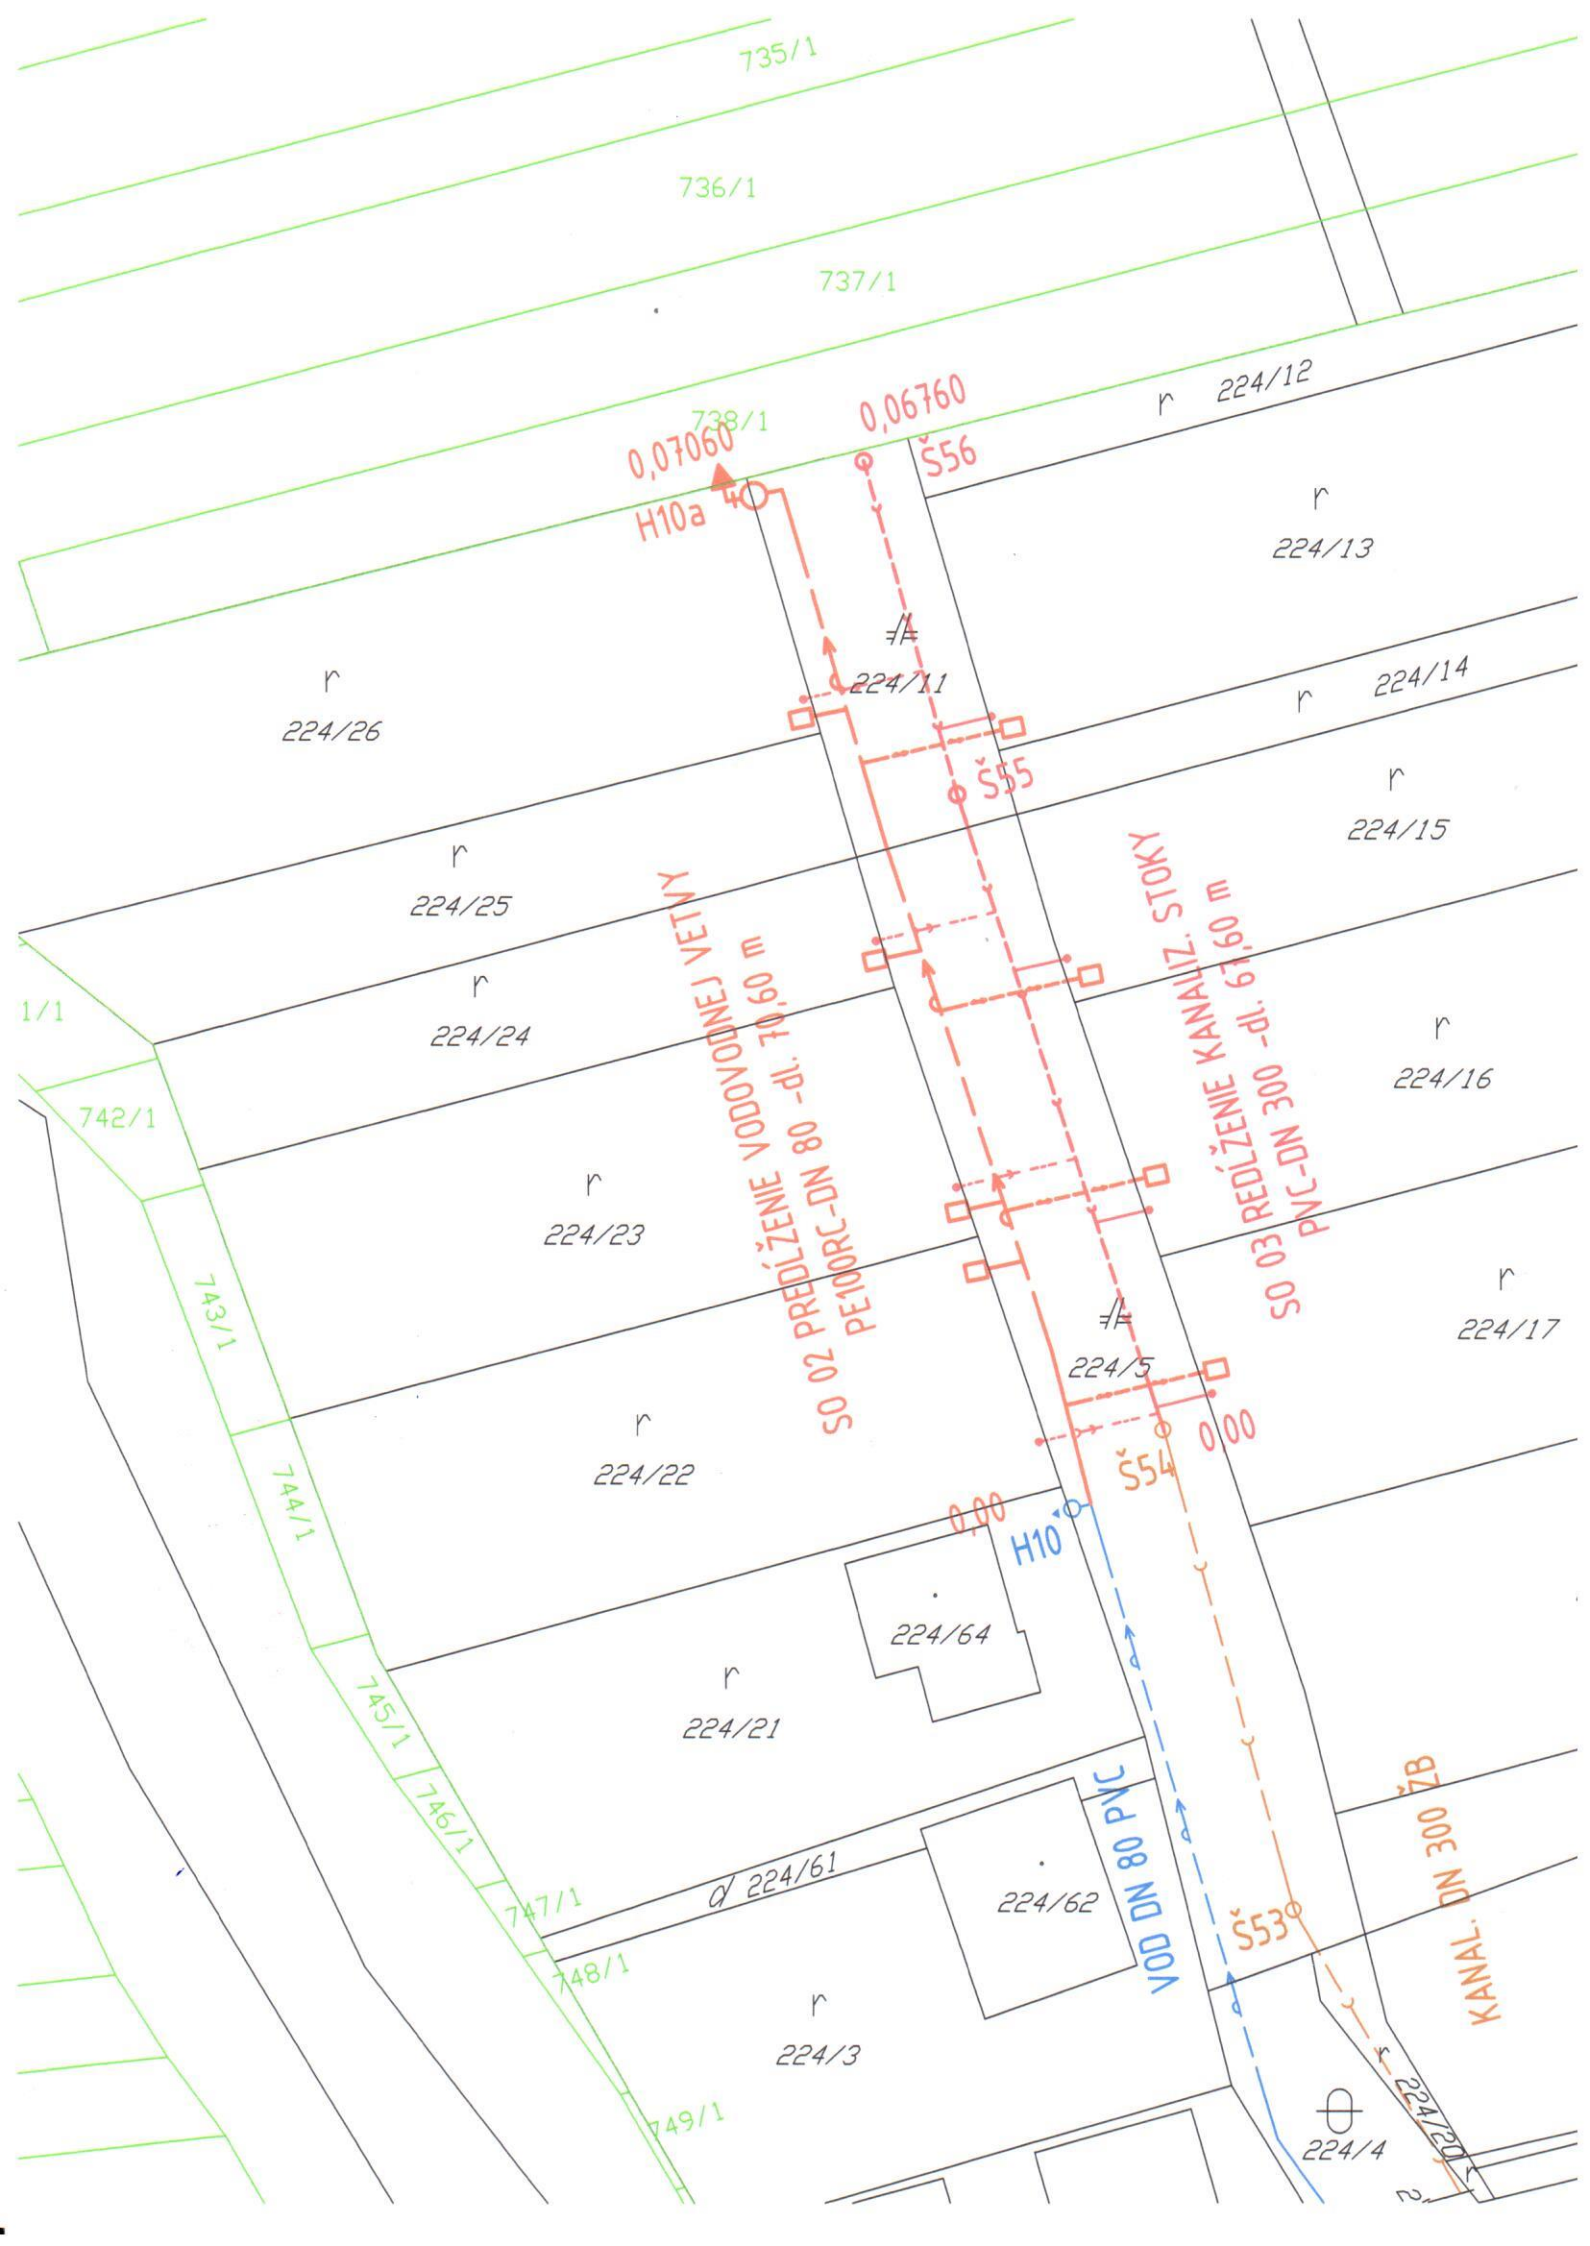

735/1

736/1

737/1

738/1

r 224/12

0,07060  
H10a

0,06760  
Š56

r  
224/13

r  
224/26

224/11

r 224/14

r  
224/25

Š55

r  
224/15

r  
224/24

SO 02 PREDLZENIE VODOVODNEJ VETVY  
PE100RC-DN 80 - dl. 70,60 m

SO 03 REDLZENIE KANALIZ. STOKY  
PVC-DN 300 - dl. 61,60 m

r  
224/16

1/1

742/1

r  
224/23

r  
224/17

743/1

744/1

r  
224/22

224/5

Š54 0,00

224/64

r  
224/21

224/62

Ø 224/61

VOD DN 80 PVC

KANAL. DN 300 ŽB

Š53

r  
224/3

224/4

745/1

746/1

747/1

748/1

749/1

224/20