


NOVÁ KELČA

ÚZEMNÝ PLÁN OBCE

Zmeny a doplnky č. 2

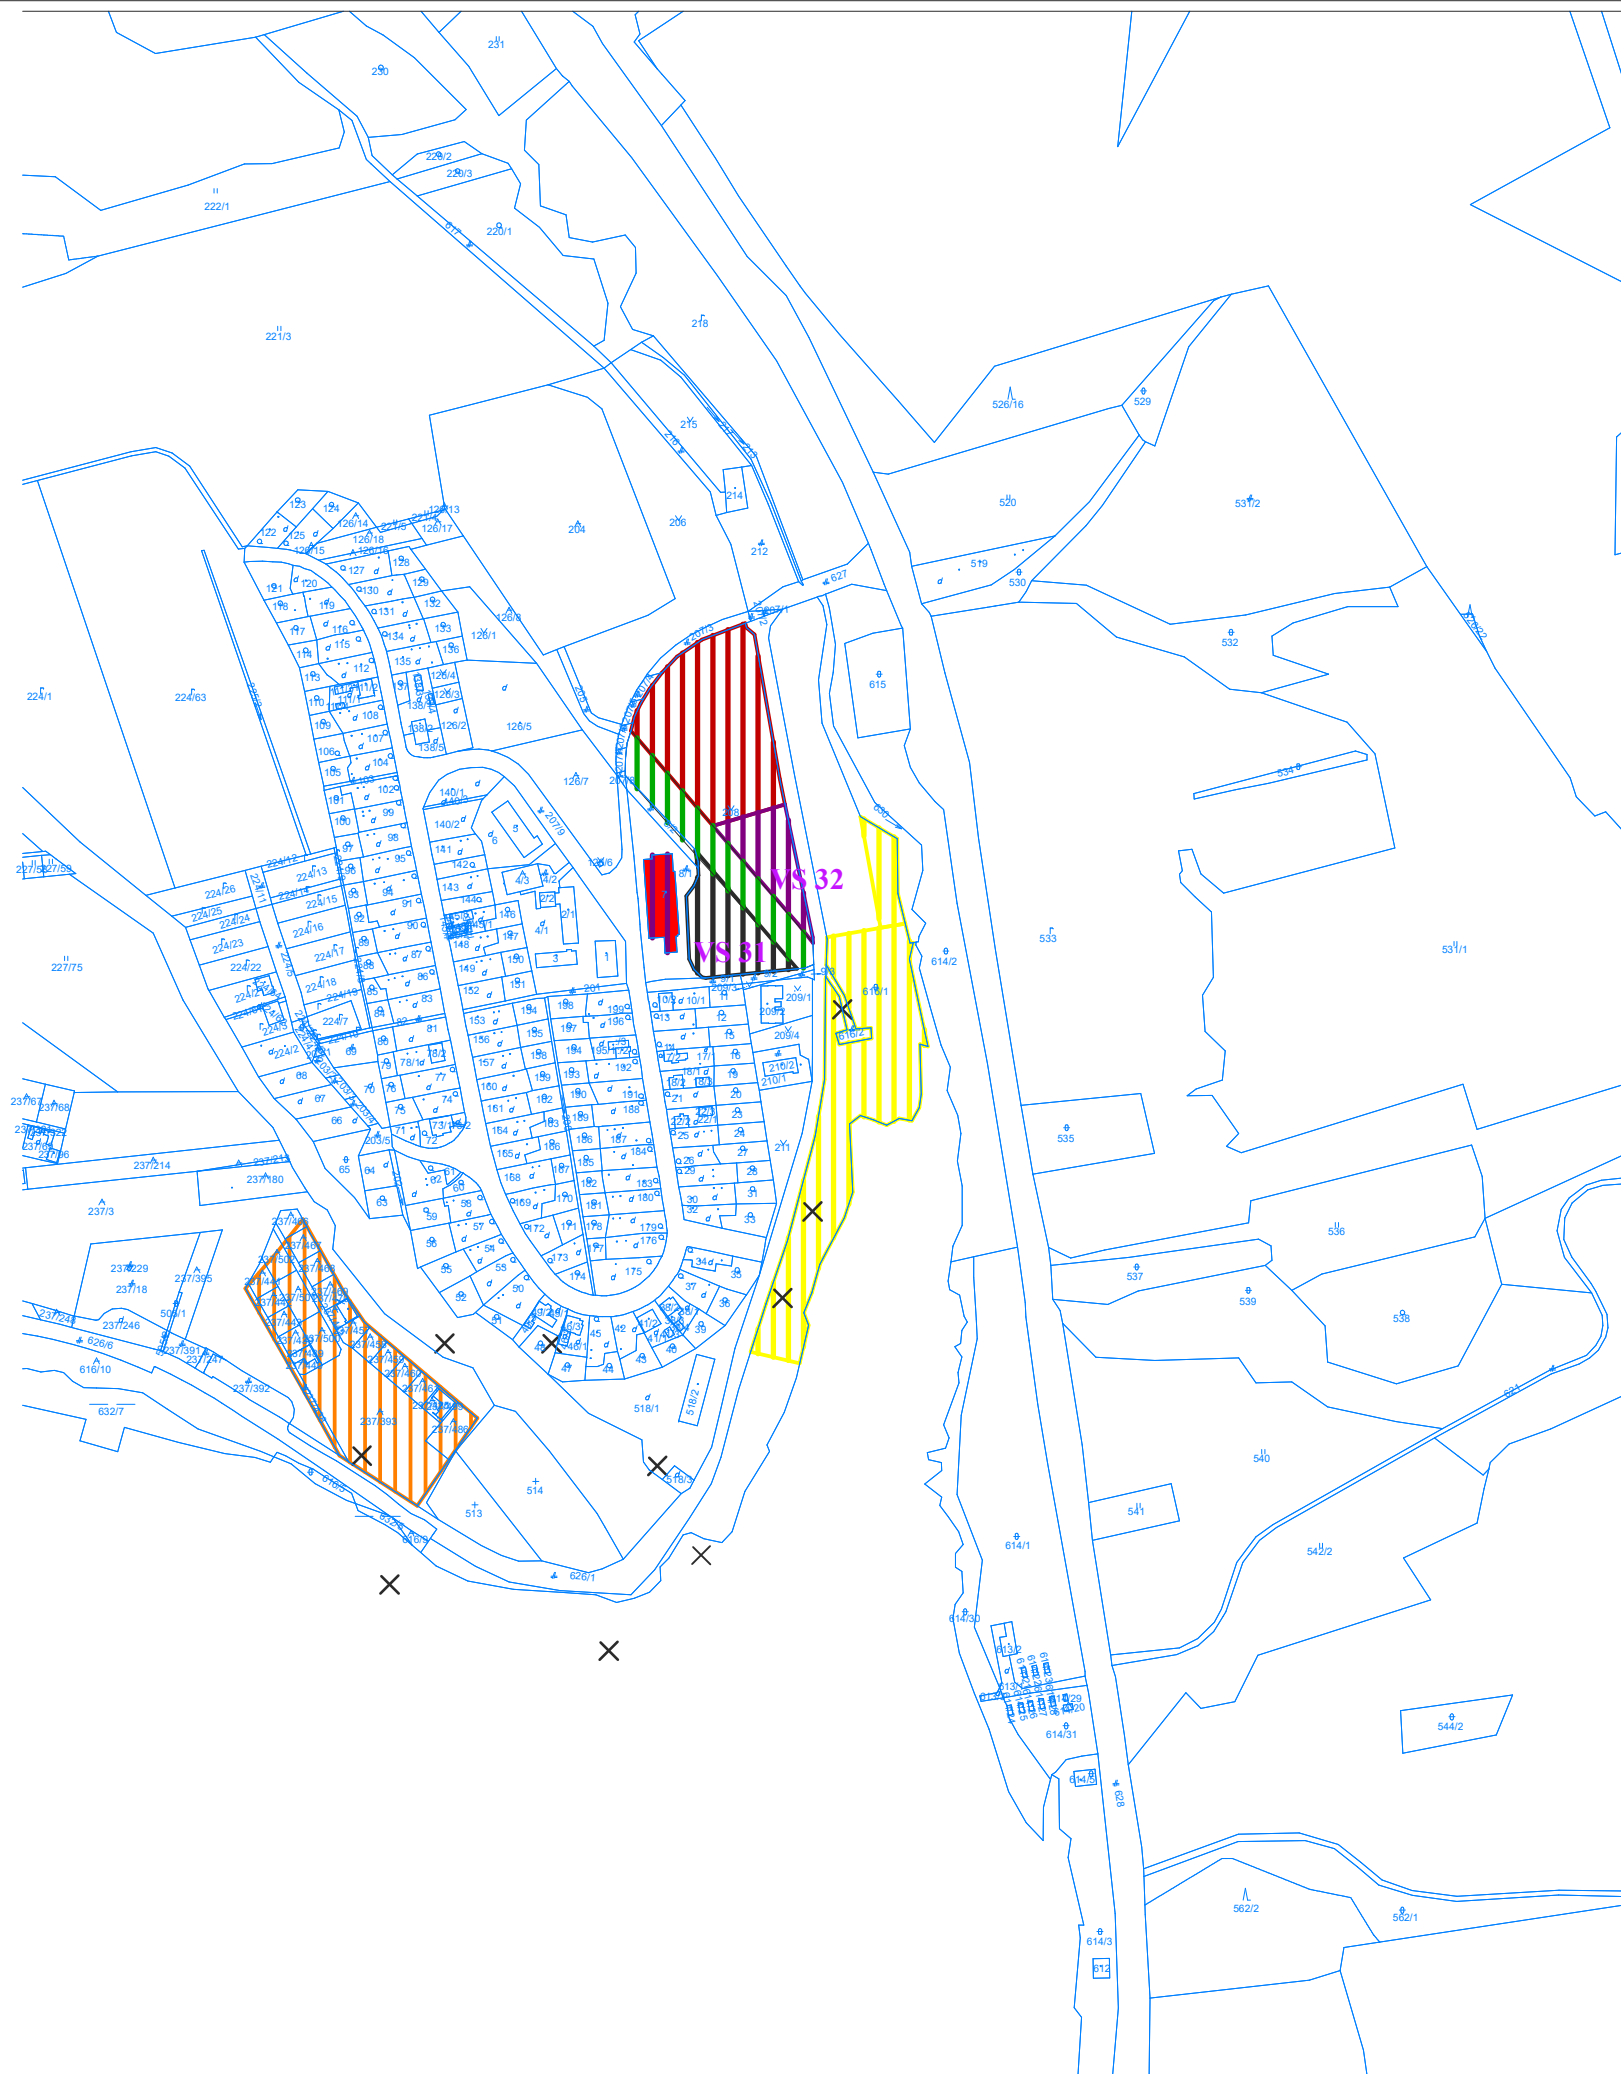

Zoznam verejnoprospešných stavieb Stavby verejnej občianskej vybavenosti a sociálnej infraštruktúry

VS 32 Stavba Domu sociálnych služieb -
paliatívna starostlivosť v centrálnej
časti obce.

Stavby dopravy a dopravných zariadení

VS 17 Stavby verejných parkovísk pri objektoch
občianskeho vybavenia P1, P2, P3, P8, P9 a P10 v
zastavanej časti obce a záchytné parkoviská P4 -P7 v
nástupnom priestore do RS.

Stavby v oblasti ochrany a tvorby životného prostredia

VS 31 Stavba zberného dvora odpadov v centrálnej
časti obce.

STAV	NÁVRH	VÝHLAD	
[Red hatched]	[Red hatched]	[Red hatched]	PLOCHA BYTOVÝCH DOMOV
[Orange hatched]	[Orange hatched]	[Orange hatched]	PLOCHA REKREÁCIE A CESTOVNÉHO RUCHU
[White]	[Red hatched]	[Red hatched]	PLOCHA POLYFUNKCIE
[Grey hatched]	[Black hatched]	[Black hatched]	PLOCHA TECHNICKÉHO VYBAVENIA
[Purple hatched]	[Purple hatched]	[Purple hatched]	PLOCHA OBČIANSKEJ VYBAVENOSTI
[Yellow hatched]	[Yellow hatched]	[Yellow hatched]	PLOCHA ŠPORTU
[Green hatched]	[Green hatched]	[Green hatched]	PLOCHA VEREJNEJ ZELENE
[X]	[X]	[X]	ZRUŠENÉ

**SCHÉMA ZÁVÄZNÝCH ČASTÍ RIEŠENIA
A VEREJNOPROSPEŠNÝCH STAVIEB**