


NOVÁ KELČA

ÚZEMNÝ PLÁN OBCE

Zmeny a doplnky č. 2

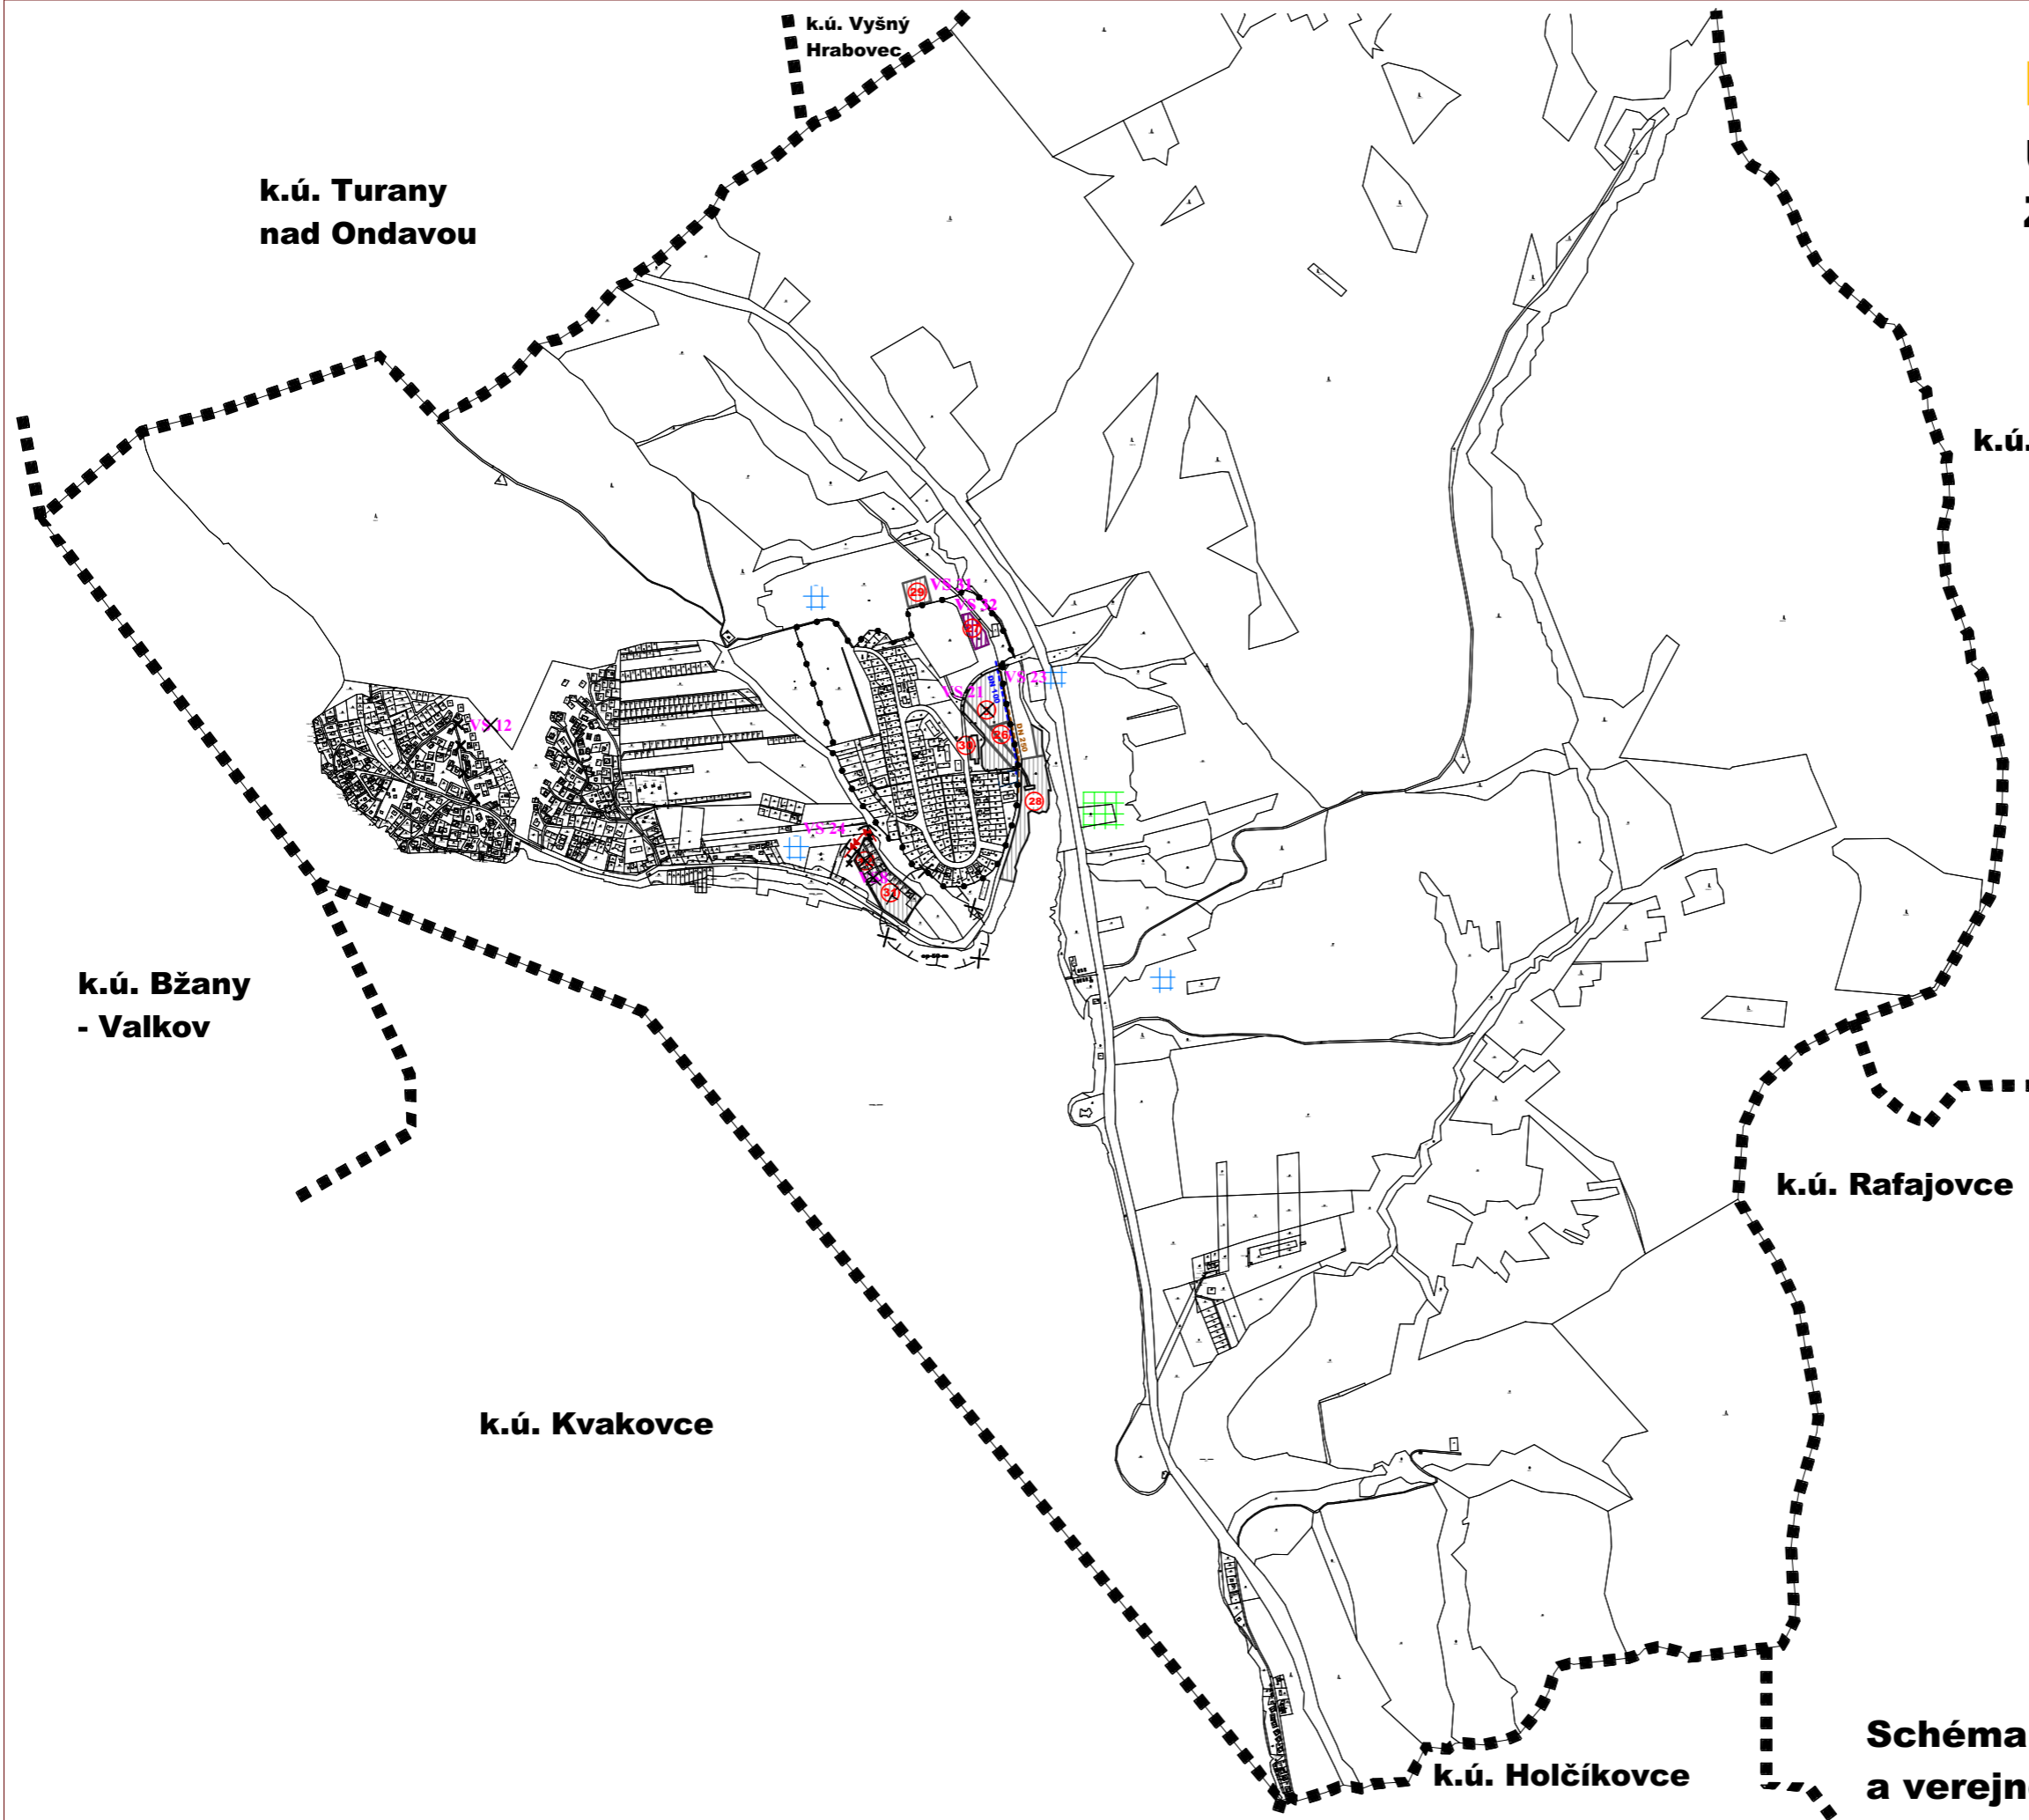

STAV	NÁVRH	VÝHLAD	
			HRANICA KATASTRÁLNEHO ÚZEMIA
			HRANICA ZASTAVANÉHO ÚZEMIA OBCE
			NAVROVANÁ PLOCHA
			VEREJNÝ VODOVOD
			VEREJNÁ SPLÁŠKOVÁ KANALIZÁCIA
			VN VEDENIE
			OCHRANNÉ PÁSMO
			ZRUŠENÉ
			SKLÁDKA REKULTIVOVANÁ
			REFERENČNÁ PLOCHA RADONOVÉHO RIZIKA (NÍZKA)

- Zoznam verejnoprospešných stavieb**
 Stavby verejnej občianskej vybavenosti a sociálnej infraštruktúry
 VS 8 Stavba Areálu amfiteátra v RS Nová Kelča
 VS 32 Stavba Domu sociálnych služieb - paliatívna starostlivosť v severnej časti obce.
 Stavby verejnej dopravy a verejného technického vybavenia
 Stavby dopravy a dopravných zariadení
 VS 17 Stavby verejných parkovísk pri objektoch občianskeho vybavenia P1, P2, P3, P8, P9 a P10 v zastavanej časti obce a záchytné parkoviská parkovisko P4 -P7 v nástupnom priestore do RS.
 Stavby vodného hospodárstva
 VS 33 Stavba nového vodojemu objemu 1 000 m³.
 Stavby energetiky a energetických zariadení
 VS 24 Stavby nových trafostaníc TS 8 - TS 18 TS 8 - TS 11 a TS 13 - TS 18 a VN pripojok k nim.
 Stavby v oblasti ochrany a tvorby životného prostredia
 VS 31 Stavba zberného dvora odpadov na ploche výroby v severnej časti obce

- Návrh:**
 3 - Centrum turizmu a cestovného ruchu
 12 Areál amfiteátra
 26 Bytové domy
 27 Domov sociálnych služieb
 28 Areál športu
 29 Zberný dvor
 30 Polyfunkčná plocha
 31 Areál rekreácie a CR (rekreačné chaty)

Schéma záväzných častí riešenia a verejnoprospešných stavieb