



# NOVÁ KELČA

## ÚZEMNÝ PLÁN OBCE

### Zmeny a doplnky č. 2

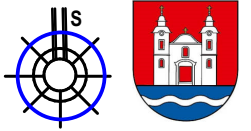

STAV	NÁVRH	VÝHLAD	
			HRANICA ZASTAVANÉHO ÚZEMIA OBCE
			VN VEDENIE
			OCHRANNÉ PÁSMO
			ZRUŠENÉ

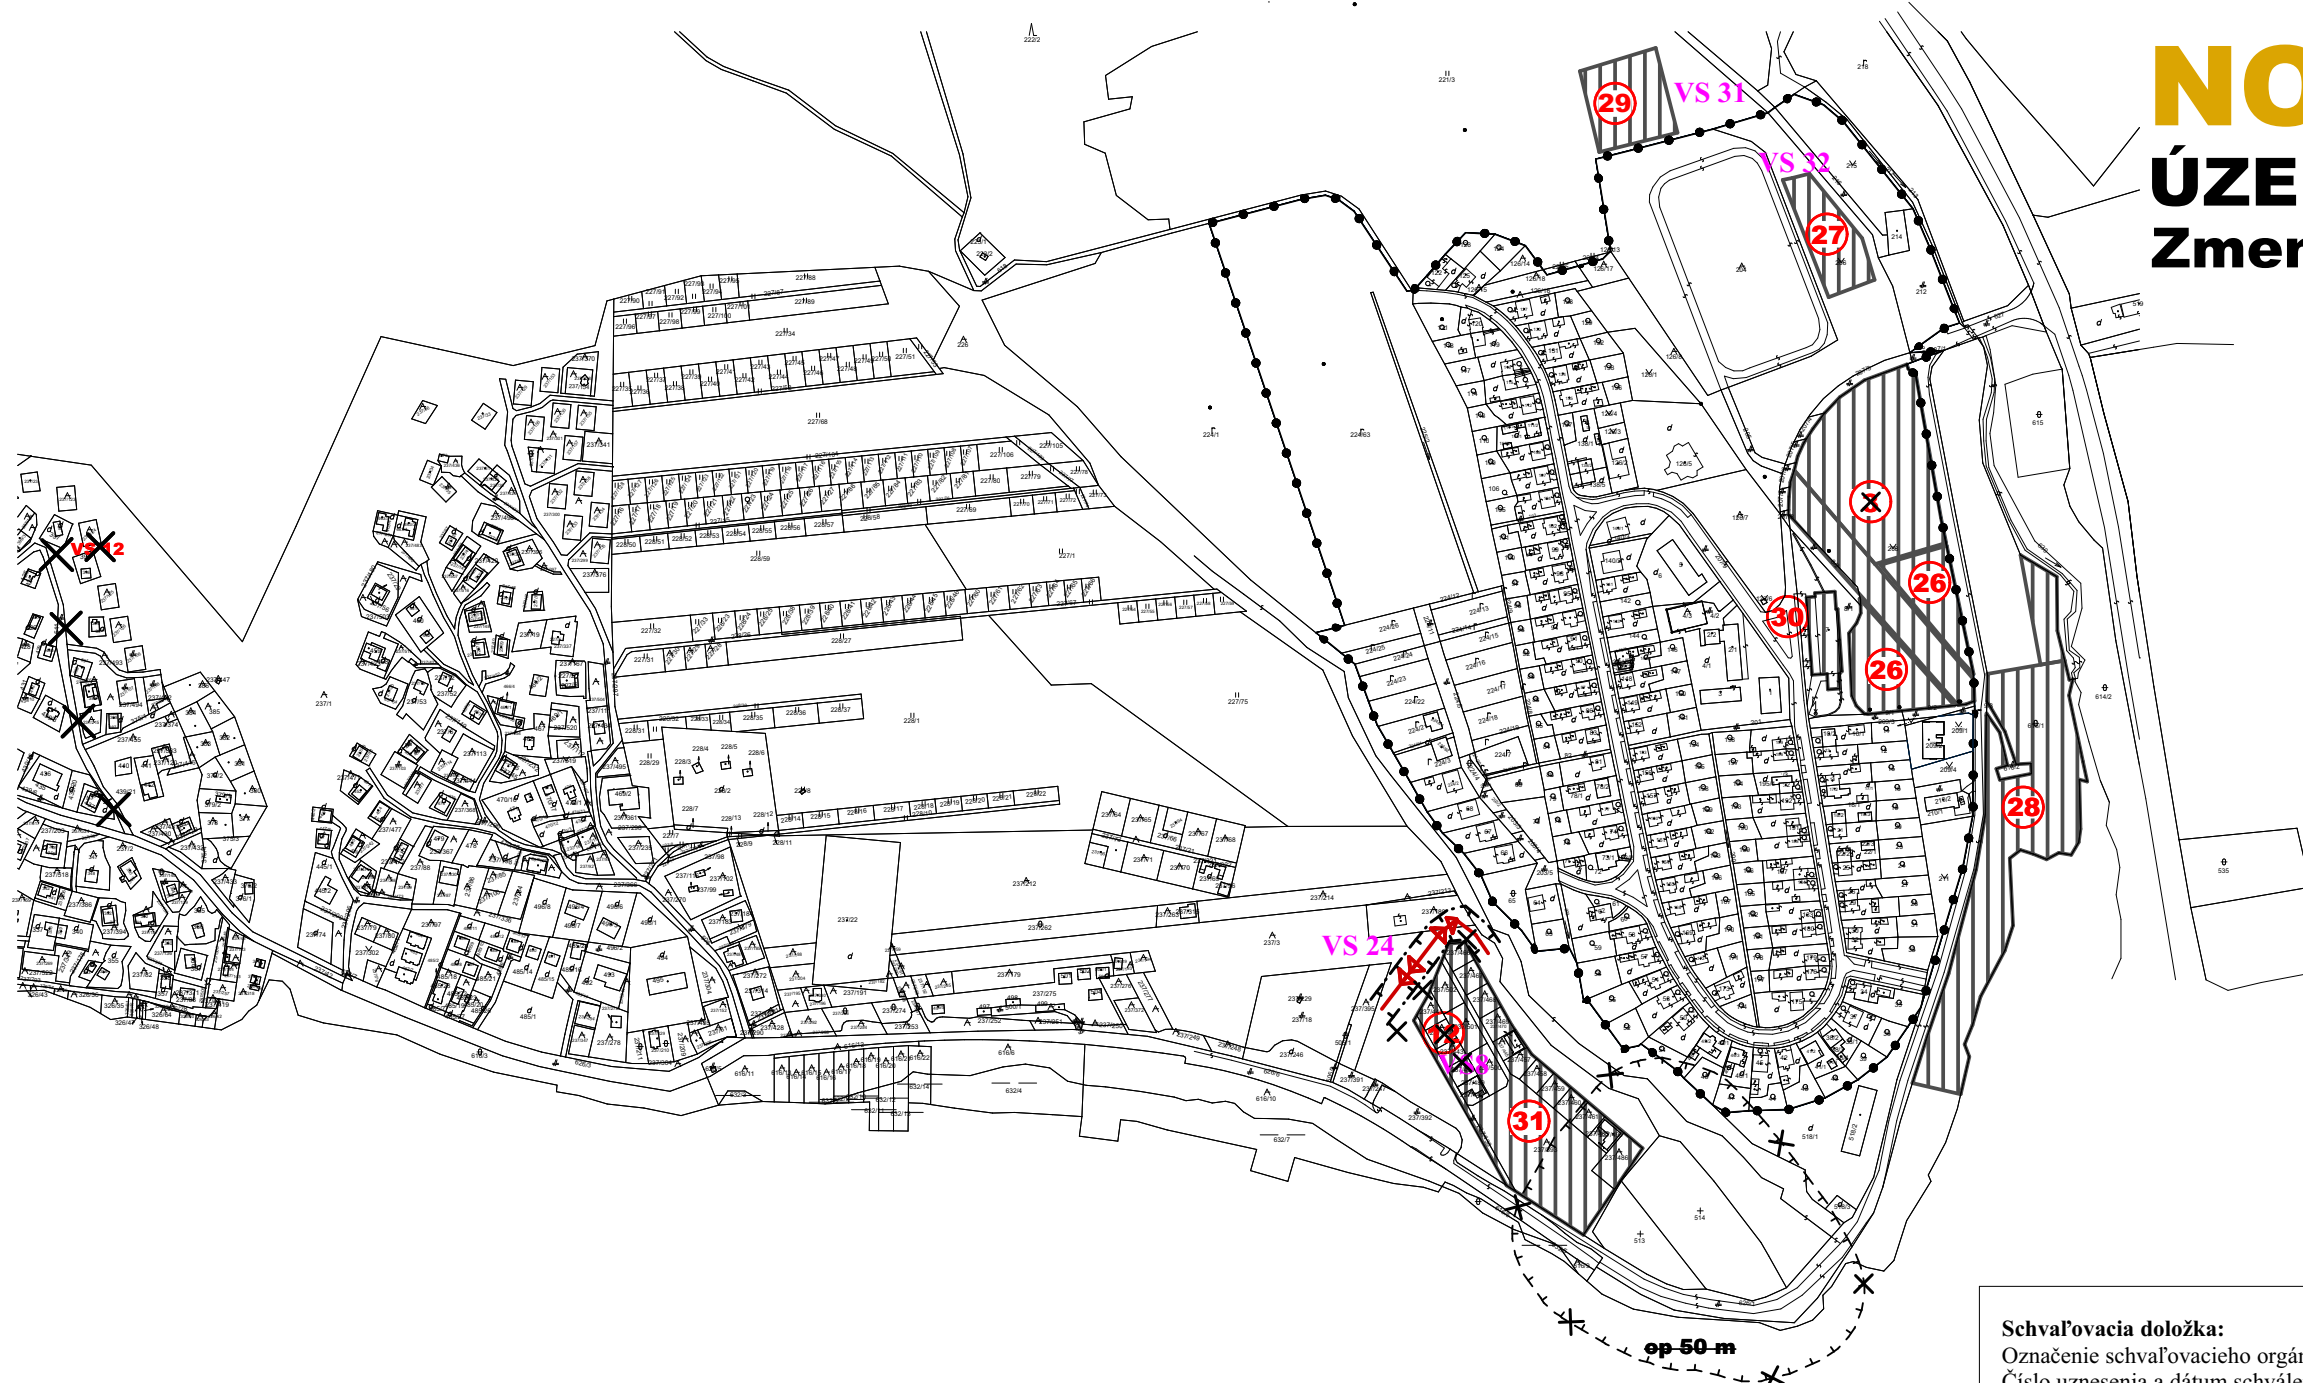

- Návrh:**
- 3**—Centrum turizmu a cestovného ruchu
  - 12**—Areál amfiteátra
  - 26** Bytové domy
  - 27** Domov sociálnych služieb
  - 28** Areál športu
  - 29** Zberný dvor
  - 30** Polyfunkčná plocha
  - 31** Areál rekreácie a CR (rekreačné chaty)

**Schvaľovacia doložka:**  
 Označenie schvaľovacieho orgánu: Obecné zastupiteľstvo v Novej Kelči  
 Číslo uznesenia a dátum schválenia: .....  
 Číslo VZN, ktorým sa vyhlasuje záväzná časť ZaD č. 2 ÚPN obce : .....  
 Oprávnená osoba: Mgr. Mária Telepunová - starostka obce: .....

**Zoznam verejnoprospešných stavieb**

**Stavby verejnej občianskej vybavenosti a sociálnej infraštruktúry**

- VS 8** Stavba Areálu amfiteátra v RS Nová Kelča.
- VS 32** Stavba Domu sociálnych služieb - paliatívna starostlivosť v severnej časti obce.

**Stavby verejnej dopravy a verejného technického vybavenia**

**Stavby dopravy a dopravných zariadení**

- VS 17** Stavby verejných parkovísk pri objektoch občianskeho vybavenia P1, P2, P3, P8, P9 a P10 v zastavanej časti obce a záchytné parkoviská parkovisko P4 -P7 v nástupnom priestore do RS.

**Stavby vodného hospodárstva**

- VS 33** Stavba nového vodojemu objemu 1 000 m<sup>3</sup>.

**Stavby energetiky a energetických zariadení**

- VS 24** Stavby nových trafostaníc TS 8—TS 18 TS 8 - TS 11 a TS 13 - TS 18 a VN prípojok k nim.

**Stavby v oblasti ochrany a tvorby životného prostredia**

- VS 31** Stavba zberného dvora odpadov na ploche výroby v severnej časti obce

<b>OBJEDNÁVATEĽ</b>	Obec Nová Kelča	<b>SPRACOVATEĽ</b>	
<b>HLAVNÝ RIEŠITEĽ</b>	Ing. arch. Václav Hochmuth AA	ENVIO, s. r. o. Levočská č. 2 080 01 Prešov	
<b>OBSAH VÝKRESU</b>	Výkres riešenia verejného technického vybavenia - energetika	<b>FORMÁT</b>	A3
		<b>DÁTUM</b>	06. 2021
		<b>MIERKA</b>	1 : 5 000
<b>NÁZOV AKCIE</b>	Územný plán obce Nová Kelča - Zmeny a doplnky č. 2	<b>ČÍSLO VÝKRESU</b>	<b>5</b>