
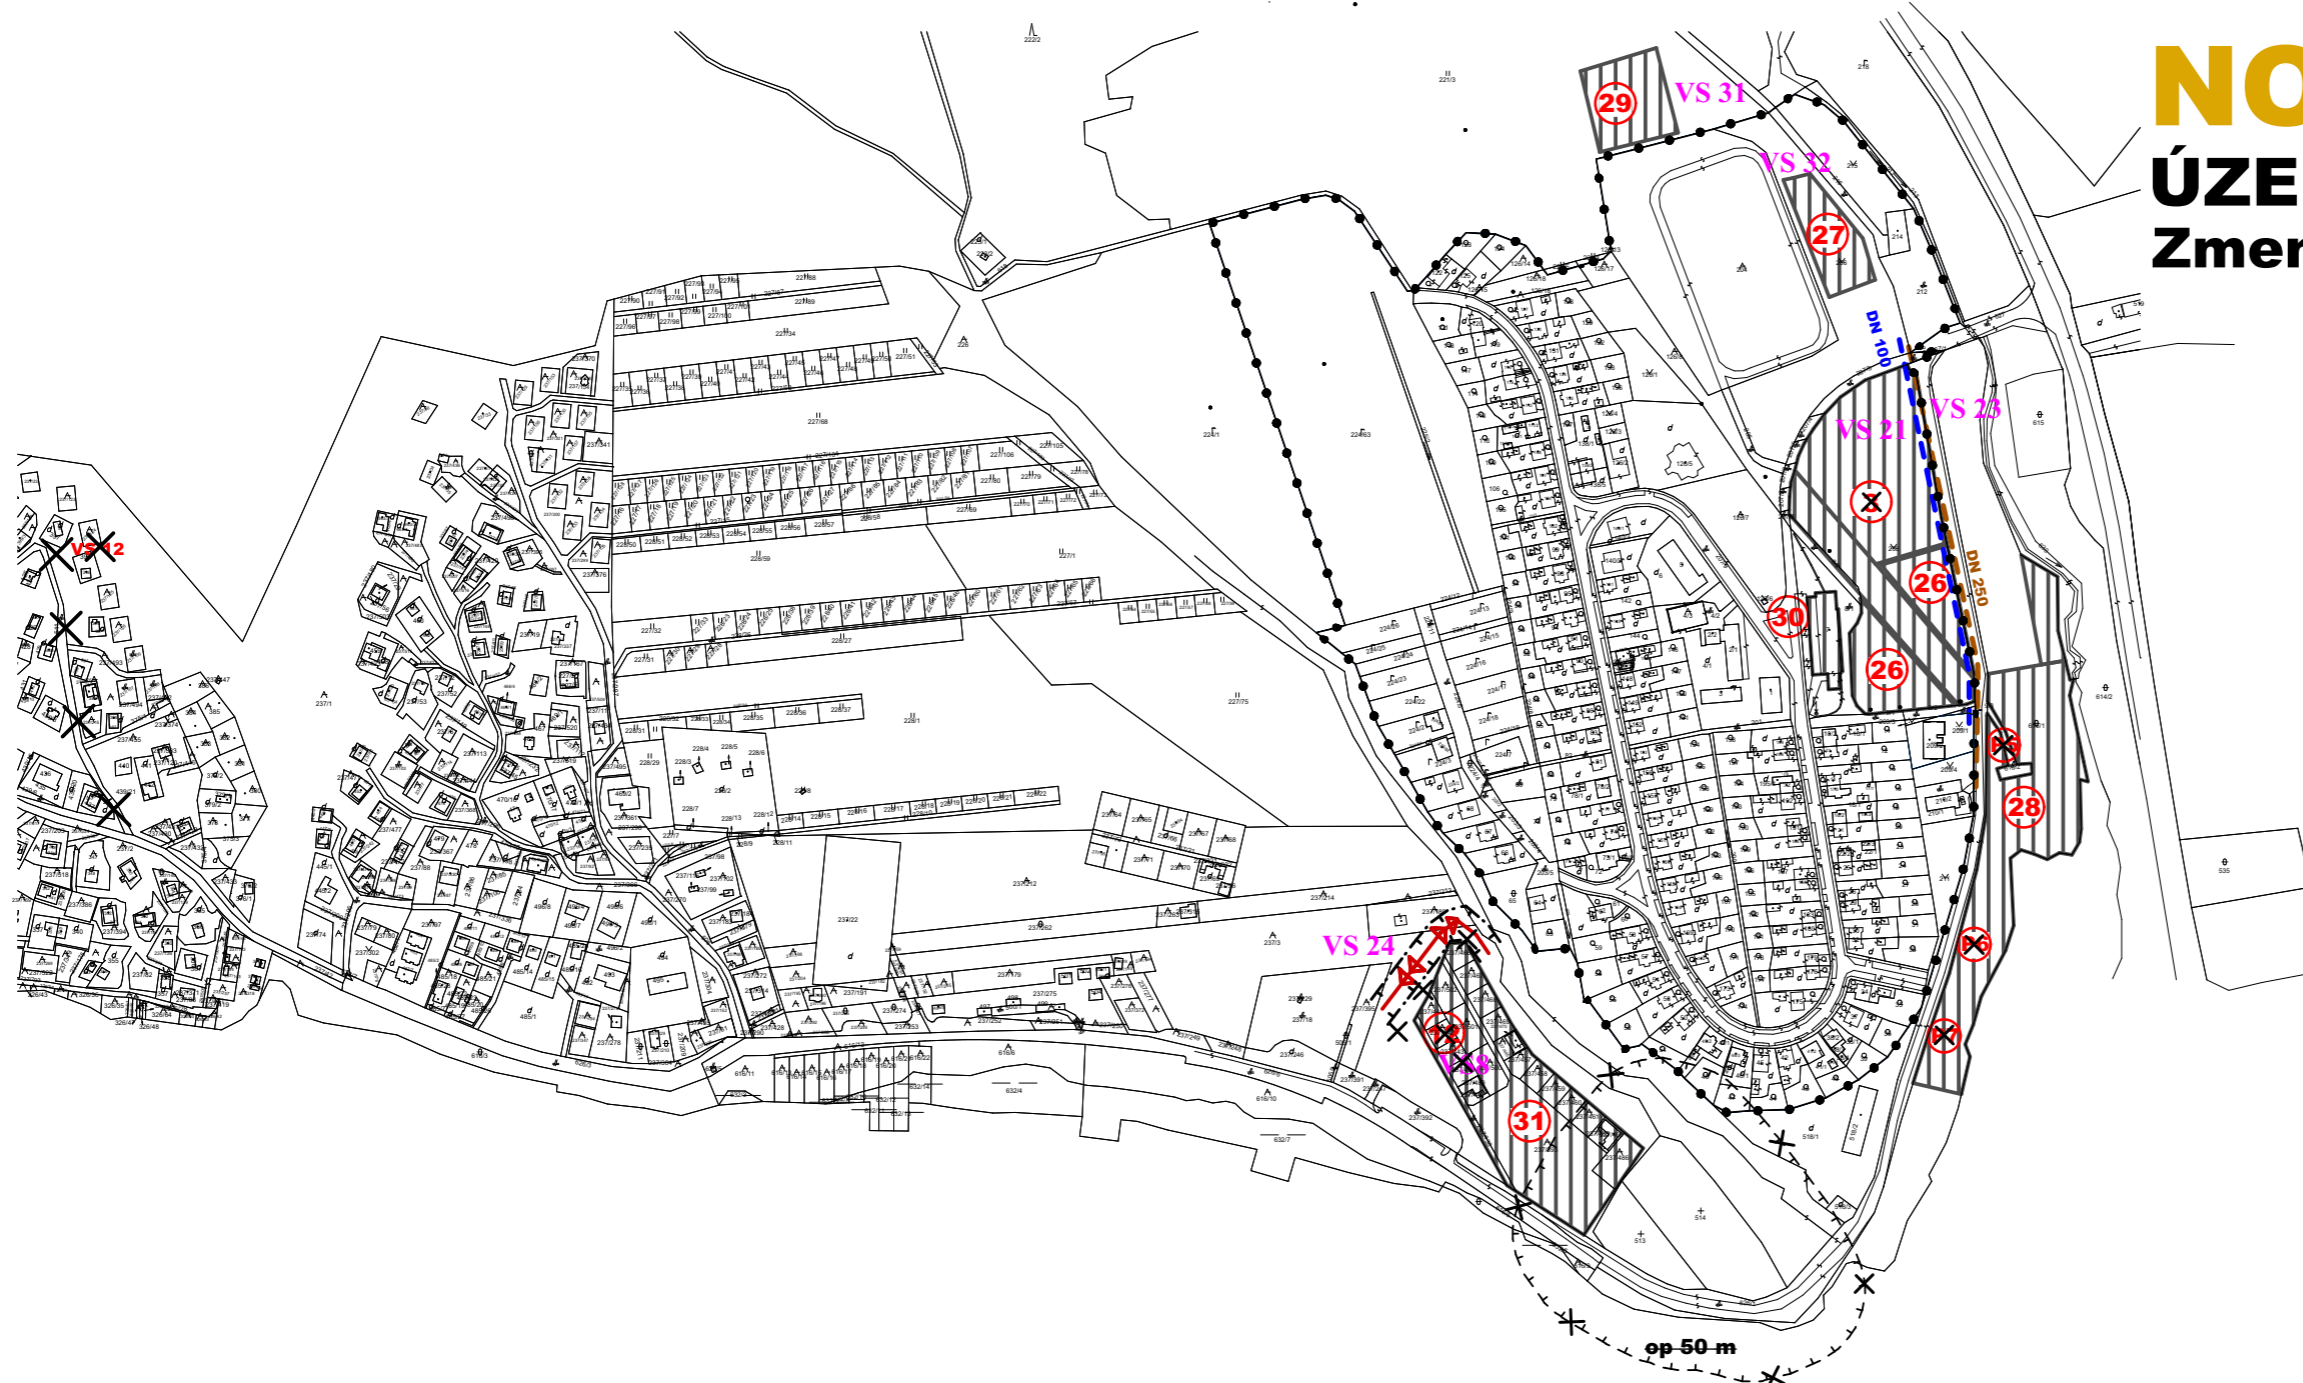


NOVÁ KELČA

ÚZEMNÝ PLÁN OBCE

Zmeny a doplnky č. 2

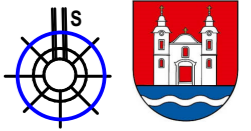

STAV	NÁVRH	VÝHLAD	
			HRANICA ZASTAVANÉHO ÚZEMIA OBCE
			NAVROVANÁ PLOCHA
			VEREJNÝ VODOVOD
			VEREJNÁ SPLÁŠKOVÁ KANALIZÁCIA
			VN VEDENIE
			OCHRANNÉ PÁSMO
			ZRUŠENÉ

- Návrh:**
- 3**—Centrum turizmu a cestovného ruchu
 - 12**—Areál amfiteátra
 - 26** Bytové domy
 - 27** Domov sociálnych služieb
 - 28** Areál športu
 - 29** Zberný dvor
 - 30** Polyfunkčná plocha
 - 31** Areál rekreácie a CR (rekreačné chaty)

Zoznam verejnoprospešných stavieb

Stavby verejnej občianskej vybavenosti a sociálnej infraštruktúry

- VS 8** Stavba Areálu amfiteátra v RS Nová Kelča.
- VS 32** Stavba Domu sociálnych služieb - paliatívna starostlivosť v severnej časti obce.

Stavby verejnej dopravy a verejného technického vybavenia

Stavby dopravy a dopravných zariadení

- VS 17** Stavby verejných parkovísk pri objektoch občianskeho vybavenia P1, P2, P3, P8, P9 a P10 v zastavanej časti obce a záchytné parkoviská parkovisko P4 -P7 v nástupnom priestore do RS.

Stavby vodného hospodárstva

- VS 33** Stavba nového vodojemu objemu 1 000 m³.

Stavby energetiky a energetických zariadení

- VS 24** Stavby nových trafostaníc TS 8—TS 18 **TS 8 - TS 11 a TS 13 - TS 18** a VN prípojok k nim.

Stavby v oblasti ochrany a tvorby životného prostredia

- VS 31** Stavba zberného dvora odpadov na ploche výroby v severnej časti obce

**Schéma záväzných častí
a verejnoprospešných stavieb**