


# NOVÁ KELČA

## ÚZEMNÝ PLÁN OBCE

### Zmeny a doplnky č. 3 - návrh

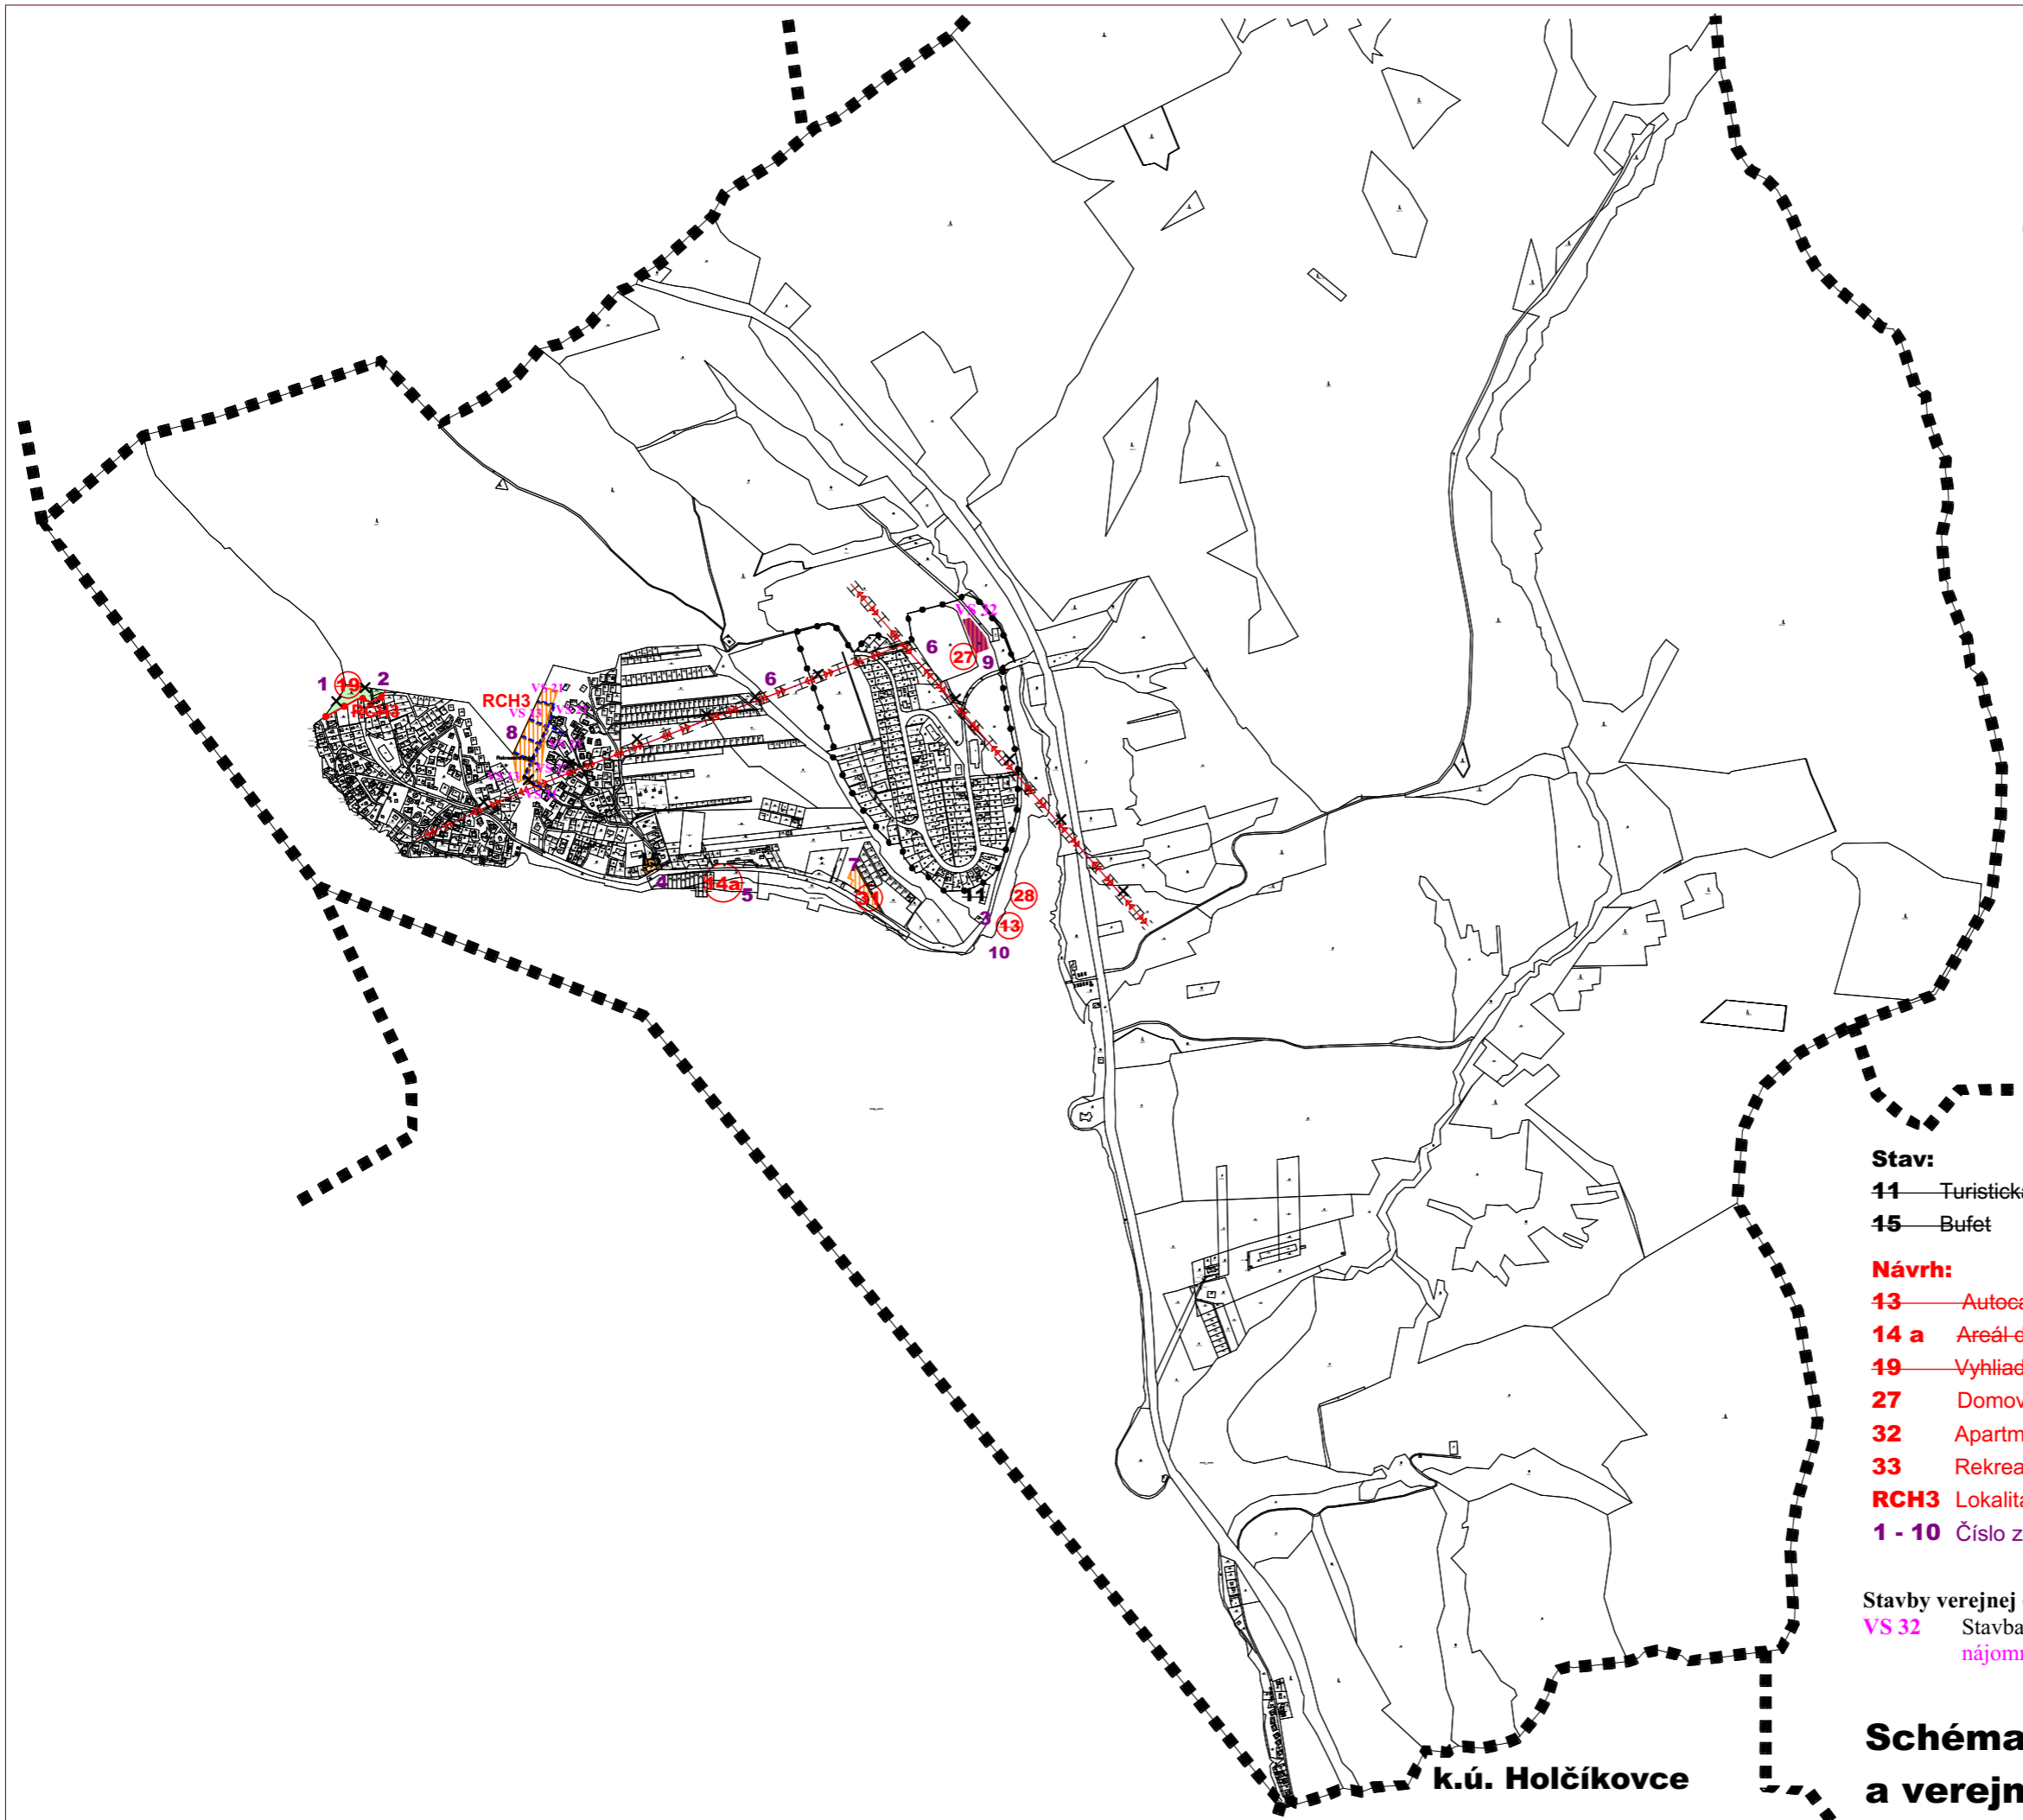

#### Stav:

11 — Turistická ubytovňa Zuzana

15 — Bufet

#### Návrh:

13 — Autocamp

14 a — Areál detských bazénov Pláž (drobná architektúra)

19 — Vyhládka

27 — Domov sociálnych služieb, bytový nájomný dom 2 x 6 b.j.

32 — Apartmánový komplex Zuzana

33 — Rekreačná chata

RCH3 — Lokalita rekreačných chát

1 - 10 — Číslo zmeny

#### Stavby verejnej občianskej vybavenosti a sociálnej infraštruktúry

VS 32 — Stavba Domu sociálnych služieb - paliatívna starostlivosť, nájomný bytový dom 2 x 6 b.j. v severnej časti obce.

**Schéma záväzných častí riešenia  
a verejnoprospešných stavieb**

k.ú. Holčíkovce