
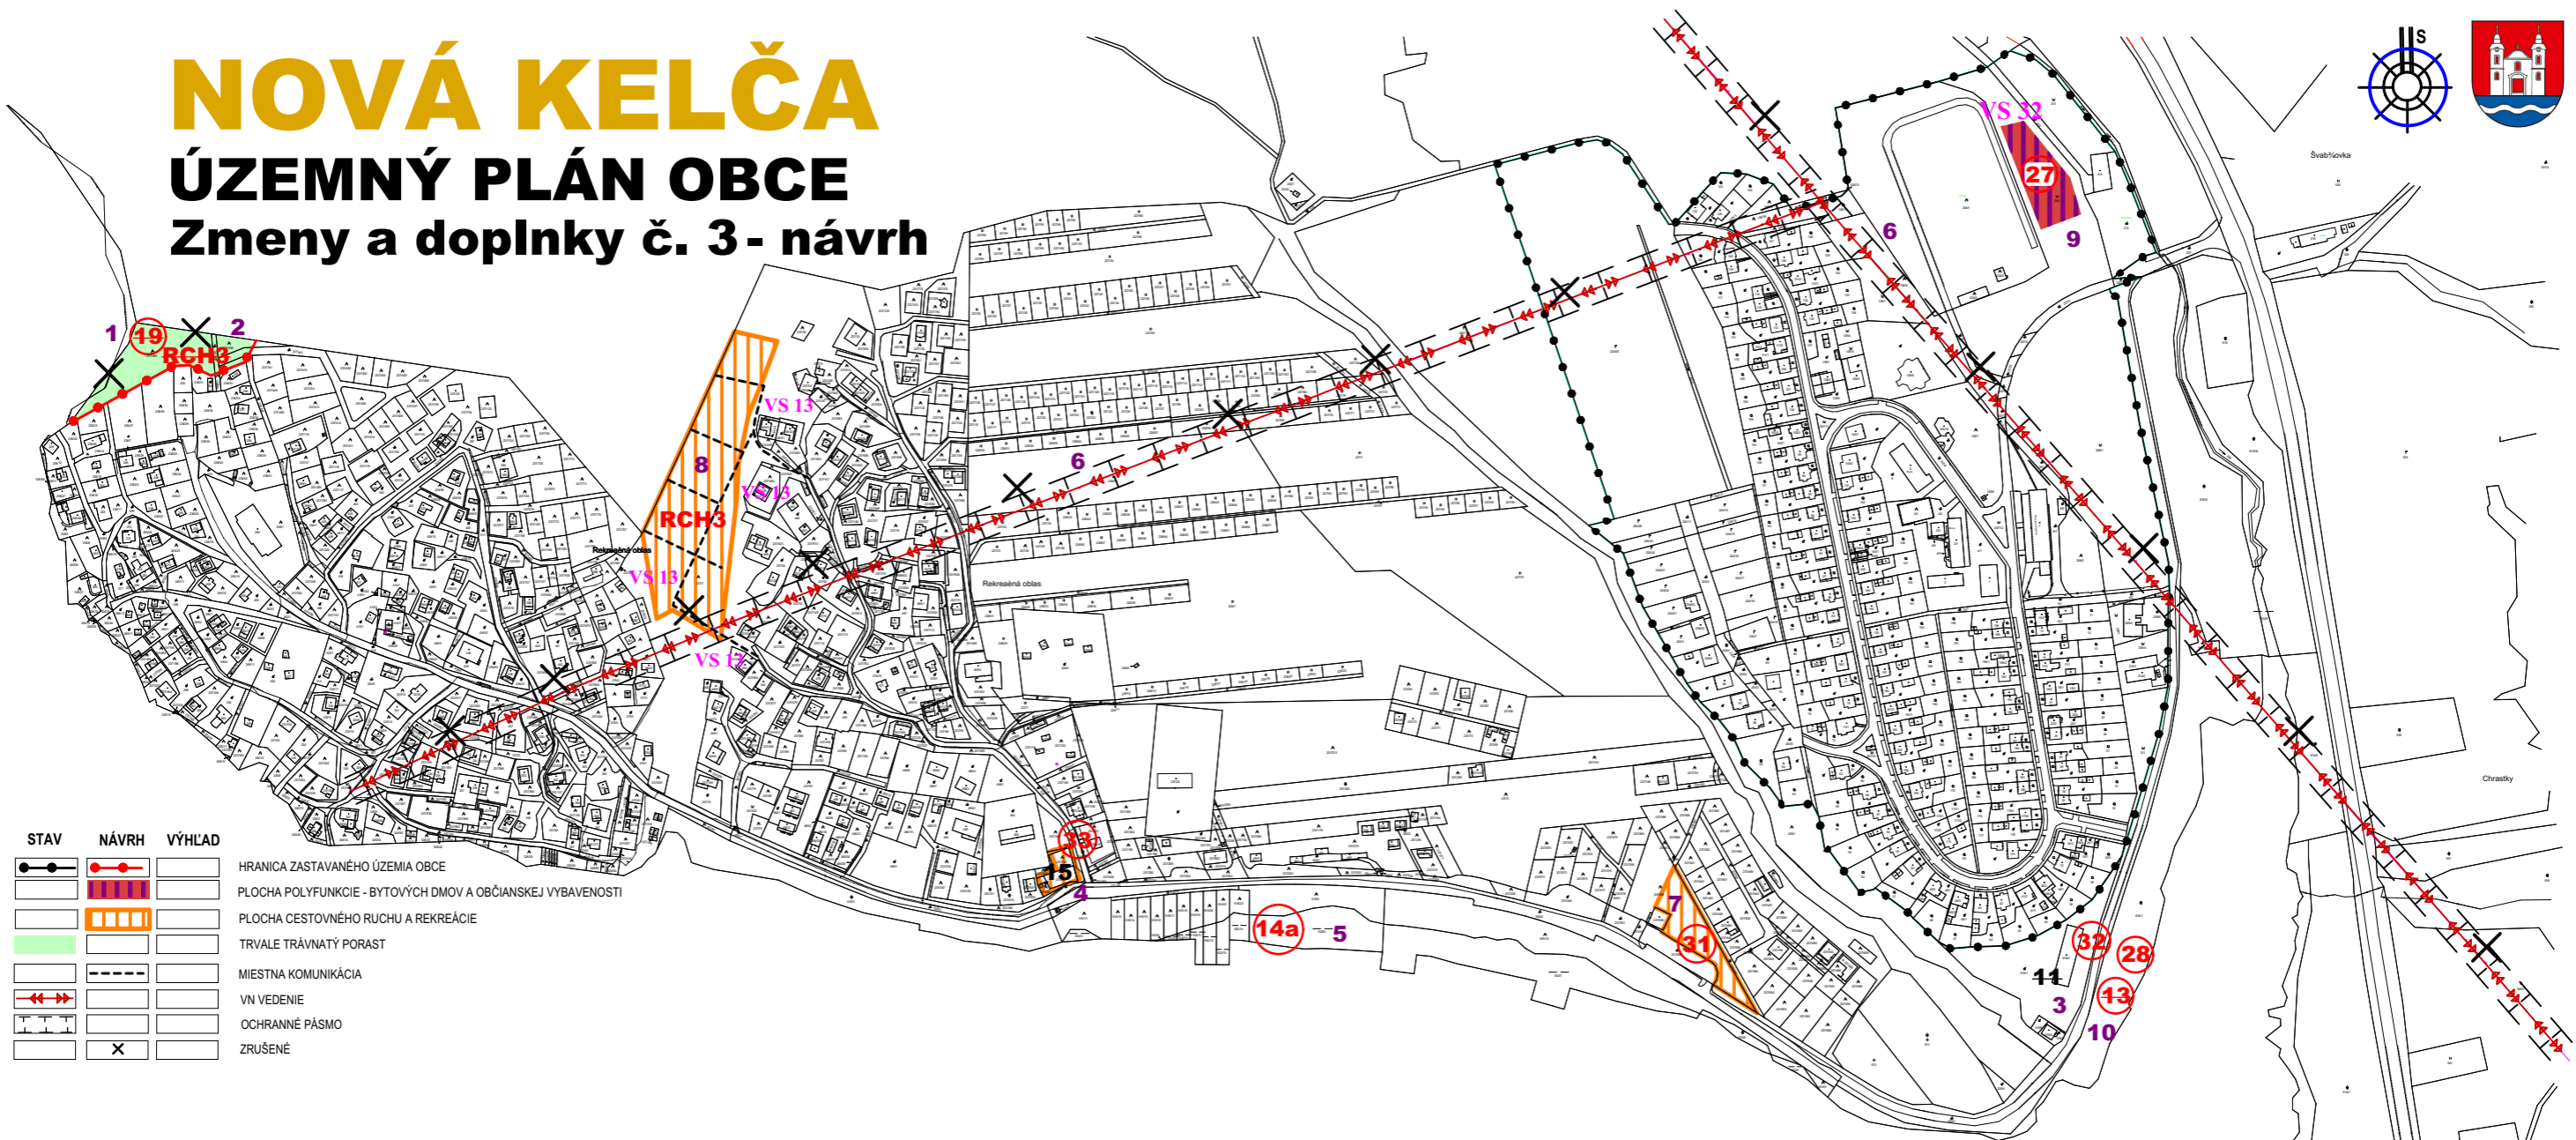


NOVÁ KELČA

ÚZEMNÝ PLÁN OBCE

Zmeny a doplnky č. 3 - návrh

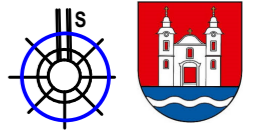

STAV	NÁVRH	VÝHLAD	
			HRANICA ZASTAVANÉHO ÚZEMIA OBCE
			PLOCHA POLYFUNKCIE - BYTOVÝCH DMOV A OBČIANSKEJ VYBAVENOSTI
			PLOCHA CESTOVNÉHO RUCHU A REKREÁCIE
			TRVALE TRÁVNATÝ PORAST
			MIESTNA KOMUNIKÁCIA
			VN VEDENIE
			OCHRANNÉ PÁSMO
			ZRUŠENÉ

Stavby verejnej občianskej vybavenosti a sociálnej infraštruktúry

VS 32 Stavba Domu sociálnych služieb - paliatívna starostlivosť, nájomný bytový dom 2 x 6 b.j. v severnej časti obce.

Stav:

- 11** Turistická ubytovňa Zuzana
- 15** Bufet

Návrh:

- 13** Autocamp
- 14 a** Areál detských bazénov Pláž (drobná architektúra)
- 19** Vyhládka
- 27** Domov sociálnych služieb, bytový nájomný dom 2 x 6 b.j.
- 32** Apartmánový komplex Zuzana
- 33** Rekreačná chata
- RCH3** Lokalita rekreačných chat
- 1 - 10** Číslo zmeny

Schvaľovacia doložka:
 Označenie schvaľovacieho orgánu: Obecné zastupiteľstvo v Novej Kelči
 Číslo uznesenia a dátum schválenia:
 Číslo VZN, ktorým sa vyhlasuje záväzná časť ZaD č. 3 ÚPN obce :
 Oprávnená osoba: Mgr. Mária Telepunová - starostka obce:

OBJEDNÁVATEĽ	Obec Nová Kelča	SPRACOVATEĽ	
HLAVNÝ RIEŠITEĽ	Ing. arch. Jozef Kužma	SLOVAK MEDICAL COMPANY, a. s. Duchnovičovo nám. 1 Prešov 080 01	
OBSAH VÝKRESU	Komplexný výkres priestorového usporiadania a funkčného využitia územia a verejného dopravného vybavenia - zastavané územie	FORMÁT	A3
		DÁTUM	03. 2023
		MIERKA	1 : 5 000
NÁZOV AKCIE	Územný plán obce Nová Kelča - Zmeny a doplnky č. 3	ČÍSLO VÝKRESU	3