
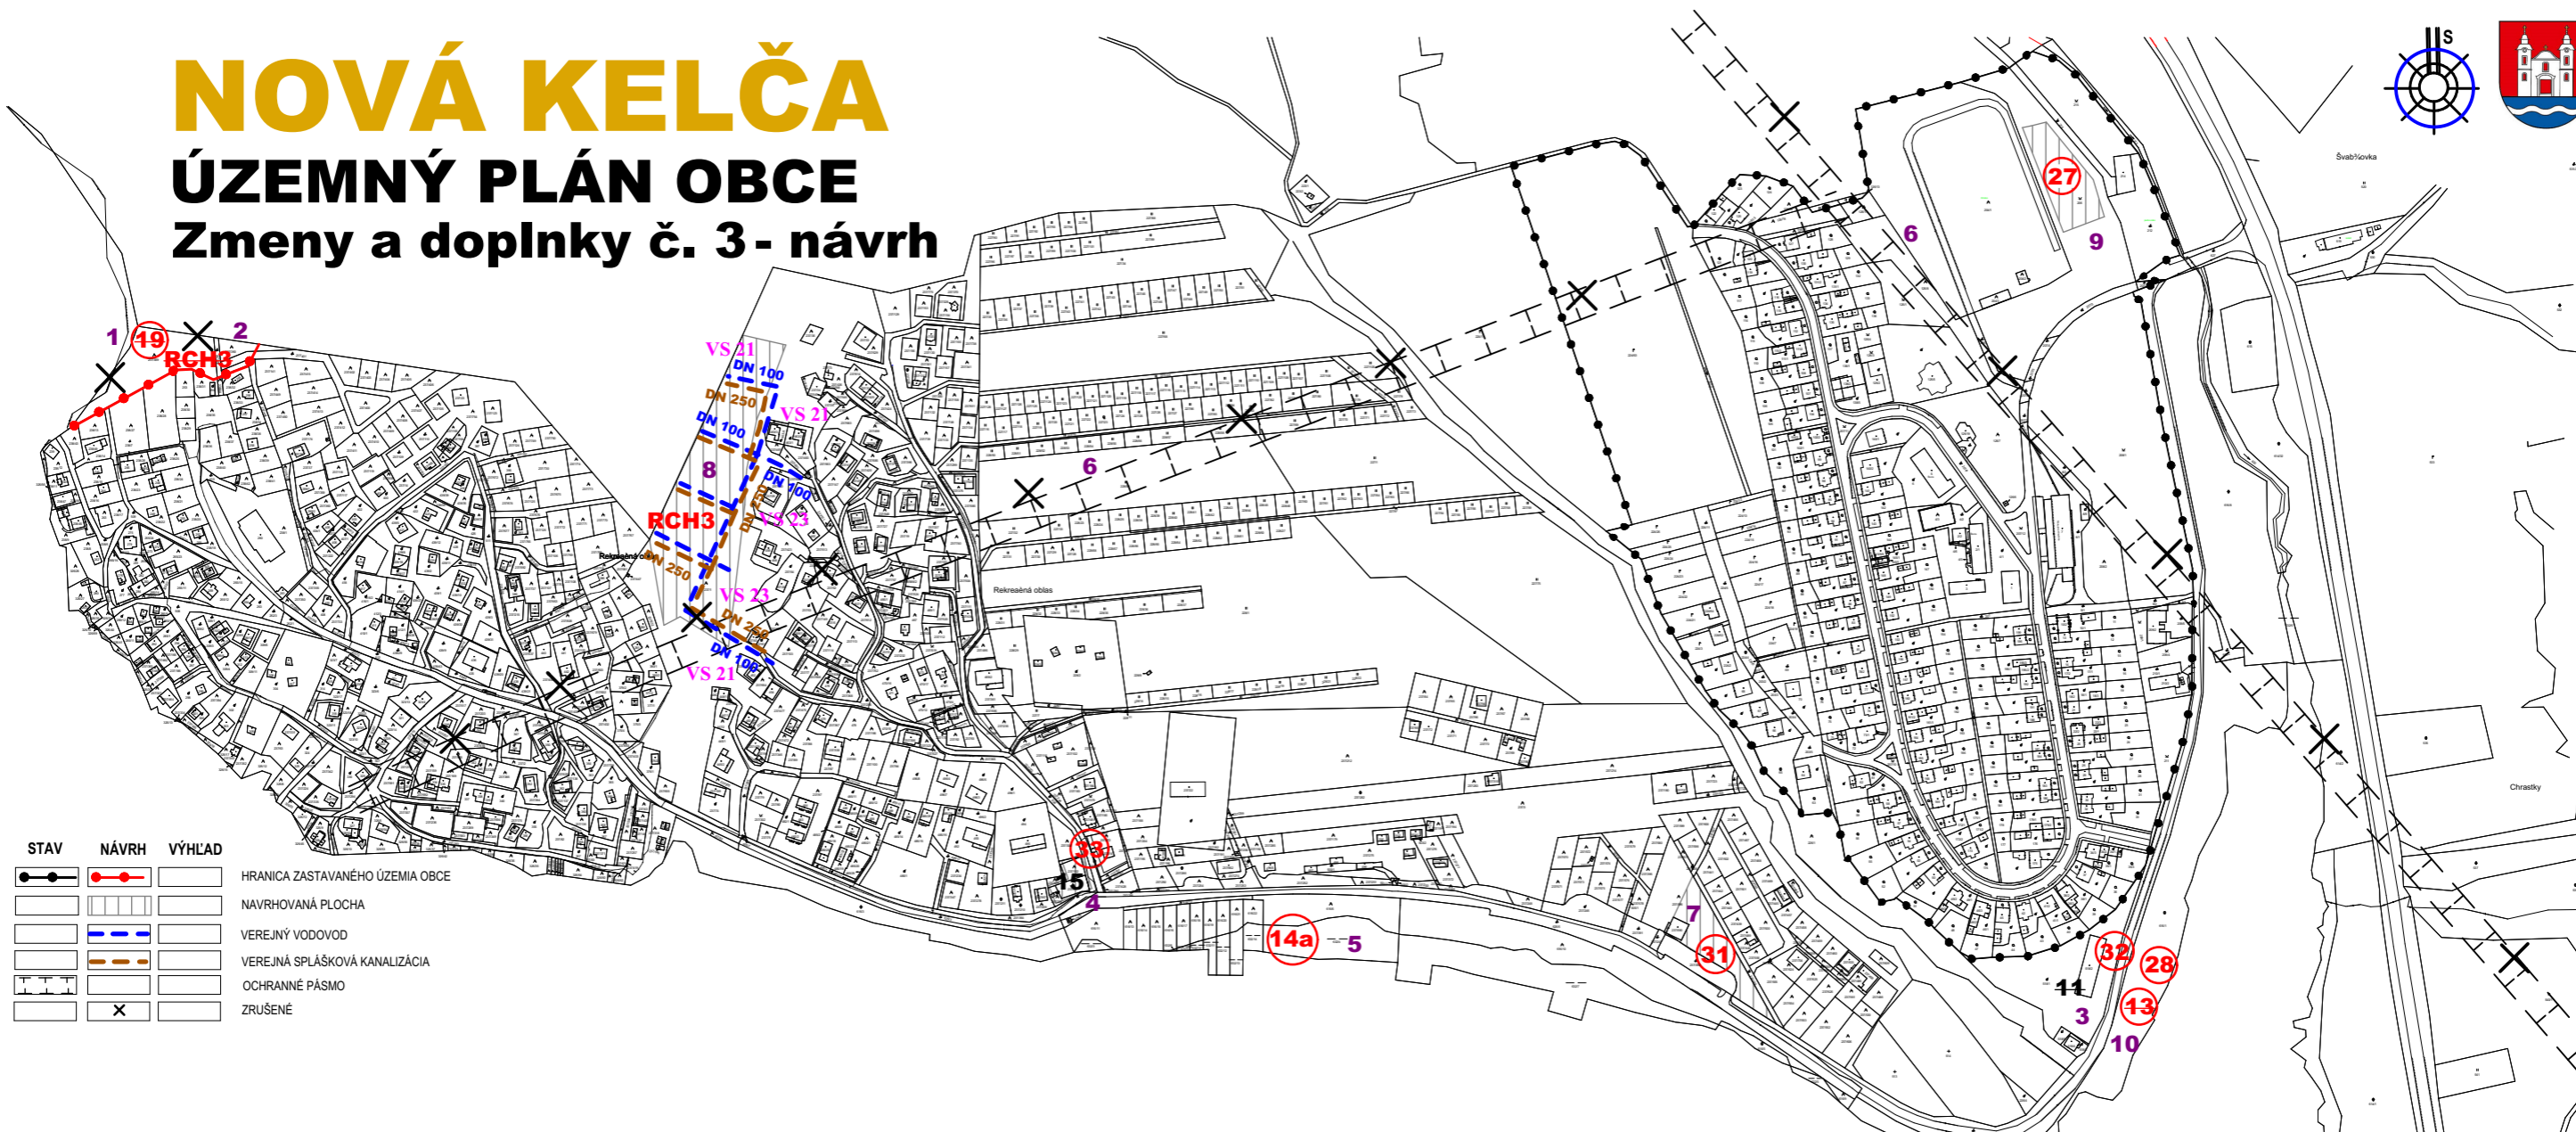


# NOVÁ KELČA

## ÚZEMNÝ PLÁN OBCE

### Zmeny a doplnky č. 3 - návrh

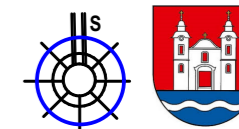

STAV	NÁVRH	VÝHLAD	
			HRANICA ZASTAVANÉHO ÚZEMIA OBCE
			NAVRHOVANÁ PLOCHA
			VEREJNÝ VODOVOD
			VEREJNÁ SPLÁŠKOVÁ KANALIZÁCIA
			OCHRANNÉ PÁSMO
			ZRUŠENÉ

- Stav:**  
**11** — Turistická ubytovňa Zuzana  
**15** — Bufet
- Návrh:**  
**13** — Autocamp  
**14 a** — Areál detských bazénov Pláž (drobná architektúra)  
**19** — Vyhliadka  
**27** — Domov sociálnych služieb, bytový nájomný dom 2 x 6 b.j.  
**32** — Apartmánový komplex Zuzana  
**33** — Rekreačná chata  
**RCH3** — Lokalita rekreačných chat  
**1 - 10** Číslo zmeny

**Schvaľovacia doložka:**  
 Označenie schvaľovacieho orgánu: Obecné zastupiteľstvo v Novej Kelči  
 Číslo uznesenia a dátum schválenia: .....  
 Číslo VZN, ktorým sa vyhlasuje záväzná časť ZaD č. 3 ÚPN obce : .....  
 Oprávnená osoba: Mgr. Mária Telepunová - starostka obce: .....

OBJEDNÁVATEĽ	Obec Nová Kelča	SPRACOVATEĽ	
HLAVNÝ RIEŠITEĽ	Ing. arch. Jozef Kužma	SLOVAK MEDICAL COMPANY, a. s. Duchnovičovo nám. 1 Prešov 080 01	
OBSAH VÝKRESU	Výkres riešenia verejného technického vybavenia - vodné hospodárstvo	FORMÁT	A3
		DÁTUM	03. 2023
		MIERKA	1 : 5 000
NÁZOV AKCIE	Územný plán obce Nová Kelča - Zmeny a doplnky č. 3	ČÍSLO VÝKRESU	<b>4</b>