
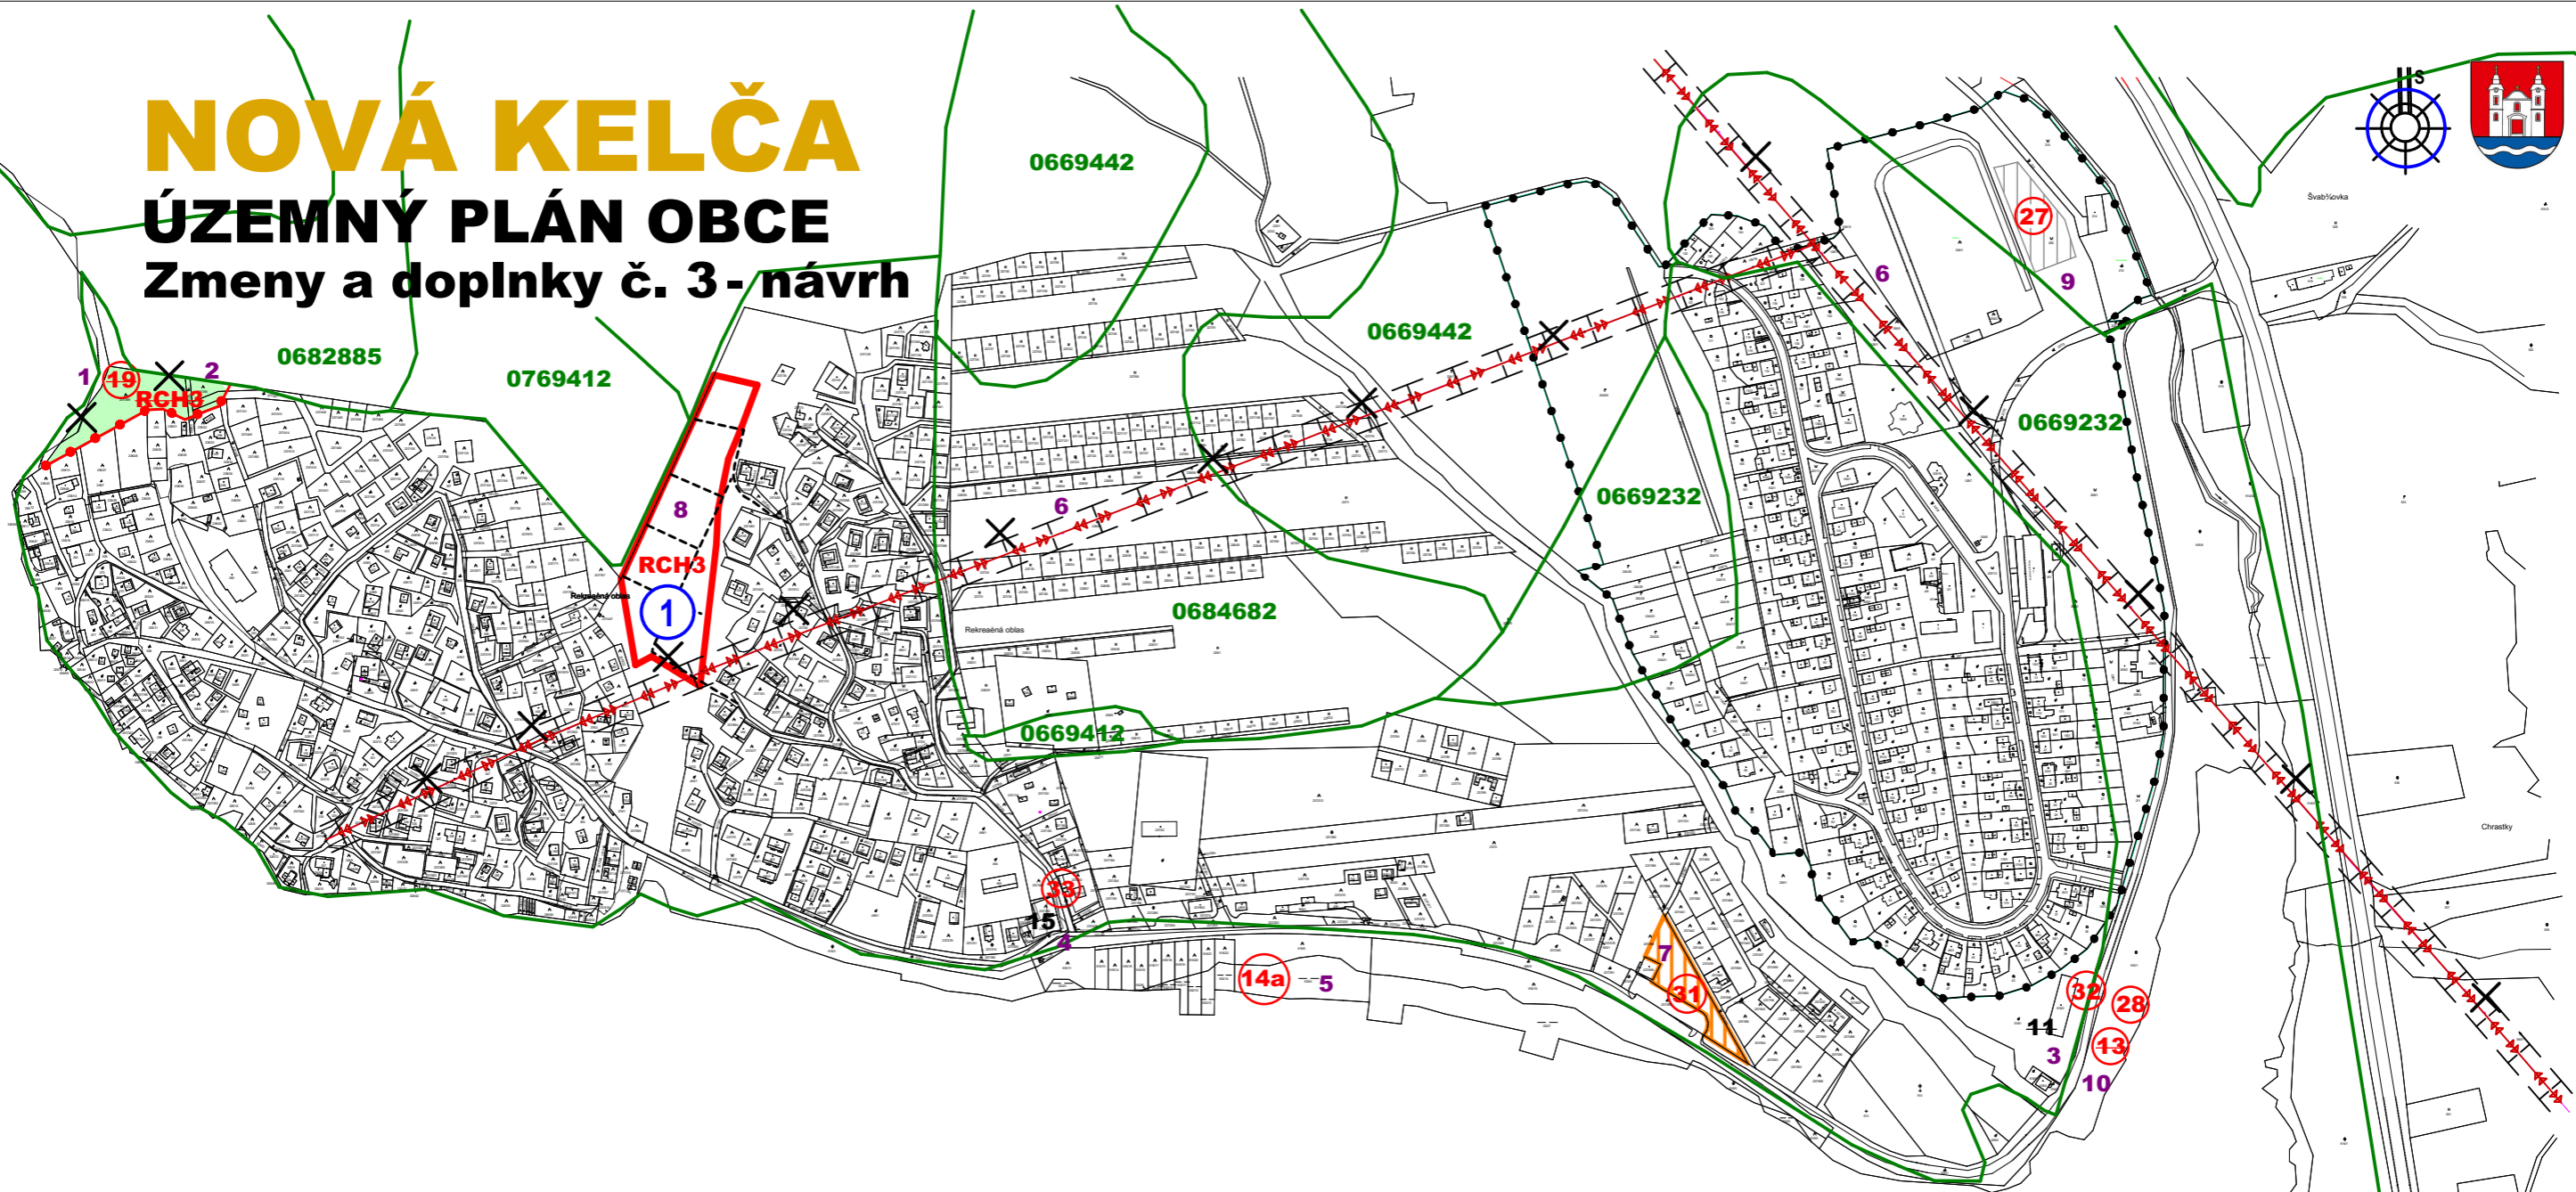


NOVÁ KELČA

ÚZEMNÝ PLÁN OBCE

Zmeny a doplnky č. 3 - návrh

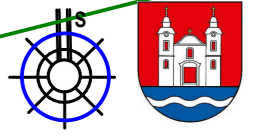

STAV	NÁVRH	VÝHLAD	
			HRANICA ZASTAVANÉHO ÚZEMIA OBCE
			PLOCHA CESTOVNÉHO RUCHU A REKREÁCIE
			TRVALE TRÁVNATÝ PORAST
			MIESTNA KOMUNIKÁCIA
			VN VEDENIE
			OCHRANNÉ PÁSMO
			ZRUŠENÉ
			HRANICA PLOCH PRE PERSPEKTÍVNE POUŽITIE PP
			HRANICA BONITOVANEJ PÓDNOEKOLOGICKEJ JEDNOTKY
			KÓD BONITOVANEJ PÓDNOEKOLOGICKEJ JEDNOTKY
			ČÍSLO ZMENY (PPF)

- Stav:**
11 Turistická ubytovňa Zuzana
15 Bufet
- Návrh:**
13 Autocamp
14 a Areál detských bazénov Pláž (drobná architektúra)
19 Vyhliadka
27 Domov sociálnych služieb, bytový nájomný dom 2 x 6 b.j.
32 Apartmánový komplex Zuzana
33 Rekreačná chata
RCH3 Lokalita rekreačných chat
1 - 10 Číslo zmeny

Schvaľovacia doložka:
 Označenie schvaľovacieho orgánu: Obecné zastupiteľstvo v Novej Kelči
 Číslo uznesenia a dátum schválenia:
 Číslo VZN, ktorým sa vyhlasuje záväzná časť ZaD č. 3 ÚPN obce :
 Oprávnená osoba: Mgr. Mária Telepunová - starostka obce:

OBJEDNÁVATEĽ	Obec Nová Kelča	SPRACOVATEĽ	
HLAVNÝ RIEŠITEĽ	Ing. arch. Jozef Kužma	SLOVAK MEDICAL COMPANY, a. s. Duchnovičovo nám. 1 Prešov 080 01	
OBSAH VÝKRESU	Vyhodnotenie perspektívneho použitia poľnohospodárskej a lesnej pôdy na nepoľnohospodárske účely	FORMÁT	A3
NÁZOV AKCIE	Územný plán obce Nová Kelča - Zmeny a doplnky č. 3	DÁTUM	03. 2023
		MIERKA	1 : 5 000
		ČÍSLO VÝKRESU	7